



GESCHOSS: 3.OG

TOP 33 46,19 m²

AR	1,55
Bad	4,94
VR	3,90
WC	1,65
Wohnküche	22,05
Zimmer	12,10
Balkon	9,59
Einlagerungsraum	3,21


KAUFPREIS: 297.500,-

Es handelt sich hier um eine unverbindliche Plankopie. Änderungen während der Bauausführung infolge von Behördenauflagen, haustechnischer und konstruktiver Maßnahmen sind vorbehalten. Änderungen der Nutzfläche und Freiflächen bis zu +/-3% sind zulässig.


Alle Maße sind in Zentimeter. Türkoten sind Durchgangslichter. Höhenangaben beziehen sich auf FOK. Längen-, Höhen- und Flächenangaben entsprechen den Rohbaumaßen. Bauübliche Toleranzen sind zulässig. Dieser Plan ist nicht für die Bestellung von Einbaumöbeln verwendbar. Naturmaße erforderlich! Die Einrichtung ist illustrativ dargestellt, Boden und Wandbeläge, Elektro-, Sanitär- und sonstige Ausstattung laut gültiger Bau- und Ausstattungsbeschreibung.



HAWLIK GERGINSKI Architekten ZT GmbH
A 1010 Wien, Fichtegasse 9 / 2.Stock www.aha-ege.at

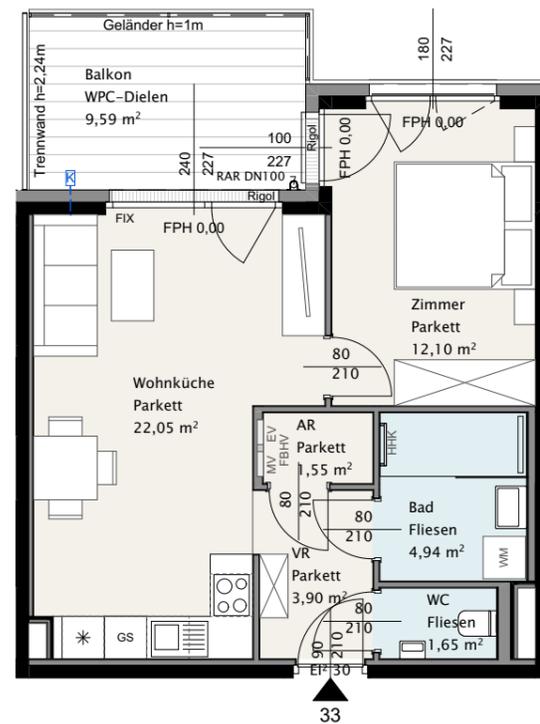

Maßstab 1:100

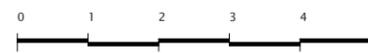

PROJEKTÄNDERUNGEN VORBEHALTEN!




KLENAUGASSE 5

1220 Wien



KLE5-9 Projekt GmbH
Sternegasse 11 / 4B, 1010 Wien

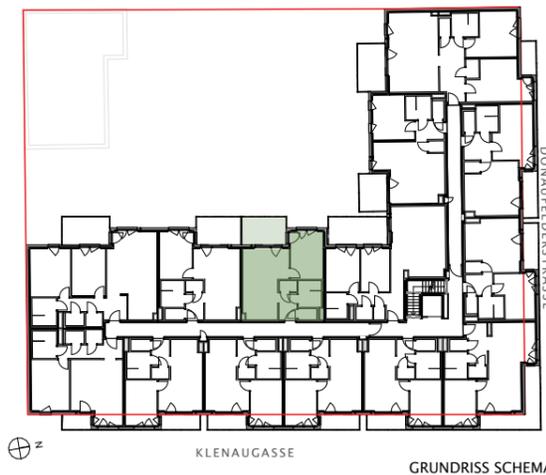

GRUNDRISS SCHEMA



SCHNITT SCHEMA

LEGENDE

VR	Vorraum	Wasseranschluss	
AR	Abstellraum	D	Drehfenster
FPH	Fensterparapethöhe	DK	Drehkipp Fenster/-tür
GS	Geschirrspüler	FIX	Fixverglasung
WM	Waschmaschine	DF	Dachflächenfenster
HK	Handtuchheizkörper		
FBHV	Fußbodenheizungs- Verteiler		
EV	Elektroverteiler		
MV	Medienverteiler		
AD	Abgehängte Decke		
ADUK	Abgehängte Decke Unterkante		
RAR	Regenabfallrohr		
FLTS	Freilauftürschließer		
El ₂ 30, El ₂ 30-C	Brandschutzqualifikation		

Datum: 25.01.2022

Format A3