



KLENAUGASSE 5

1220 Wien



KLE5-9 Projekt GmbH
Sternegasse 11 / 4B, 1010 Wien




GESCHOSS: 1.OG

TOP 14 40,11 m²

Bad/WC	5,10
VR	4,00
Wohnküche	19,48
Zimmer	11,53

Loggia	10,50
Einlagerungsraum	3,45

KAUFPREIS: 268.000,-

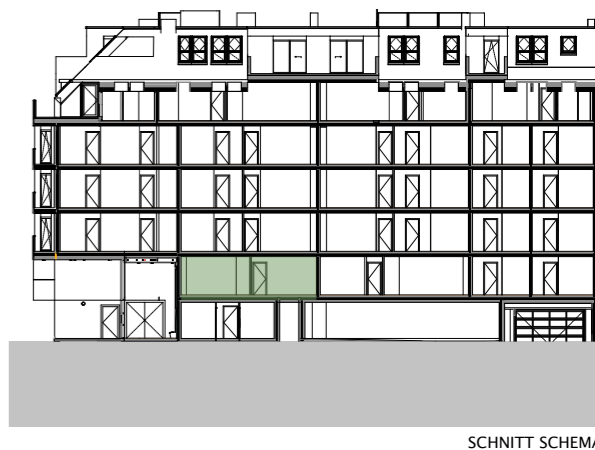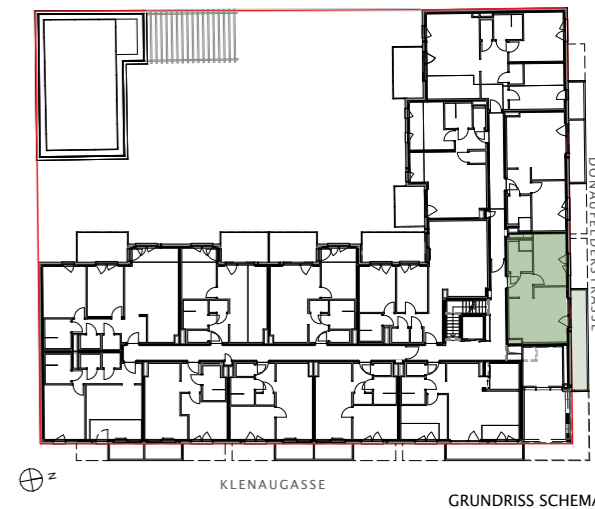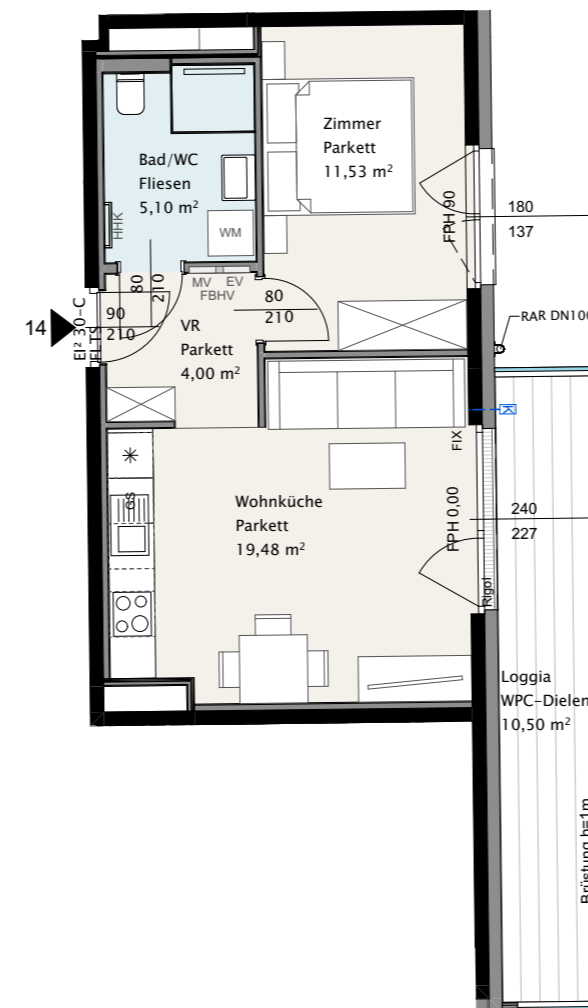

LEGENDE

VR	Vorraum	Wasseranschluss	
AR	Abstellraum	D	Drehfenster
FPH	Fensterparapethöhe	DK	Drehkipp Fenster/-tür
GS	Geschirrspüler	FIX	Fixverglasung
WM	Waschmaschine	DF	Dachflächenfenster
HHK	Handtuchheizkörper		
FBHV	Fußbodenheizungs- Verteiler		
EV	Elektroverteiler		
MV	Medienverteiler		
AD	Abgehängte Decke		
ADUK	Abgehängte Decke Unterkante		
RAR	Regenabfallrohr		
FLTS	Freilauftürschließer		
El ₂ 30, El ₂ 30-C	Brandschutzqualifikation		


Es handelt sich hier um eine unverbindliche Plankopie. Änderungen während der Bauausführung infolge von Behördenauflagen, haustechnischer und konstruktiver Maßnahmen sind vorbehalten. Änderungen der Nutzfläche und Freiflächen bis zu +/-3% sind zulässig.

Alle Maße sind in Zentimeter. Türkoten sind Durchgangslichter. Höhenangaben beziehen sich auf FOK. Längen-, Höhen- und Flächenangaben entsprechen den Rohbaumaßen. Bauübliche Toleranzen sind zulässig. Dieser Plan ist nicht für die Bestellung von Einbaumöbeln verwendbar. Naturmaße erforderlich! Die Einrichtung ist illustrativ dargestellt, Boden und Wandbeläge, Elektro-, Sanitär- und sonstige Ausstattung laut gültiger Bau- und Ausstattungsbeschreibung.



HAWLIK GERGINSKI Architekten ZT GmbH
A 1010 Wien, Fichtegasse 9 / 2.Stock www.aha-ege.at

Maßstab 1:100

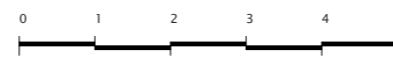

PROJEKTÄNDERUNGEN VORBEHALTEN!



Datum: 25.01.2022

Format A3