


# HILL RESORTS



am Schlosspark

## TOP 13 1 OBERGESCHOSS

Wohnküche	21,63 m <sup>2</sup>
Zimmer	12,83 m <sup>2</sup>
WC/Bad	6,04 m <sup>2</sup>
Vorraum	5,25 m <sup>2</sup>
<b>Gesamt</b>	<b>45,75 m<sup>2</sup></b>
Terrasse	32,64 m <sup>2</sup>

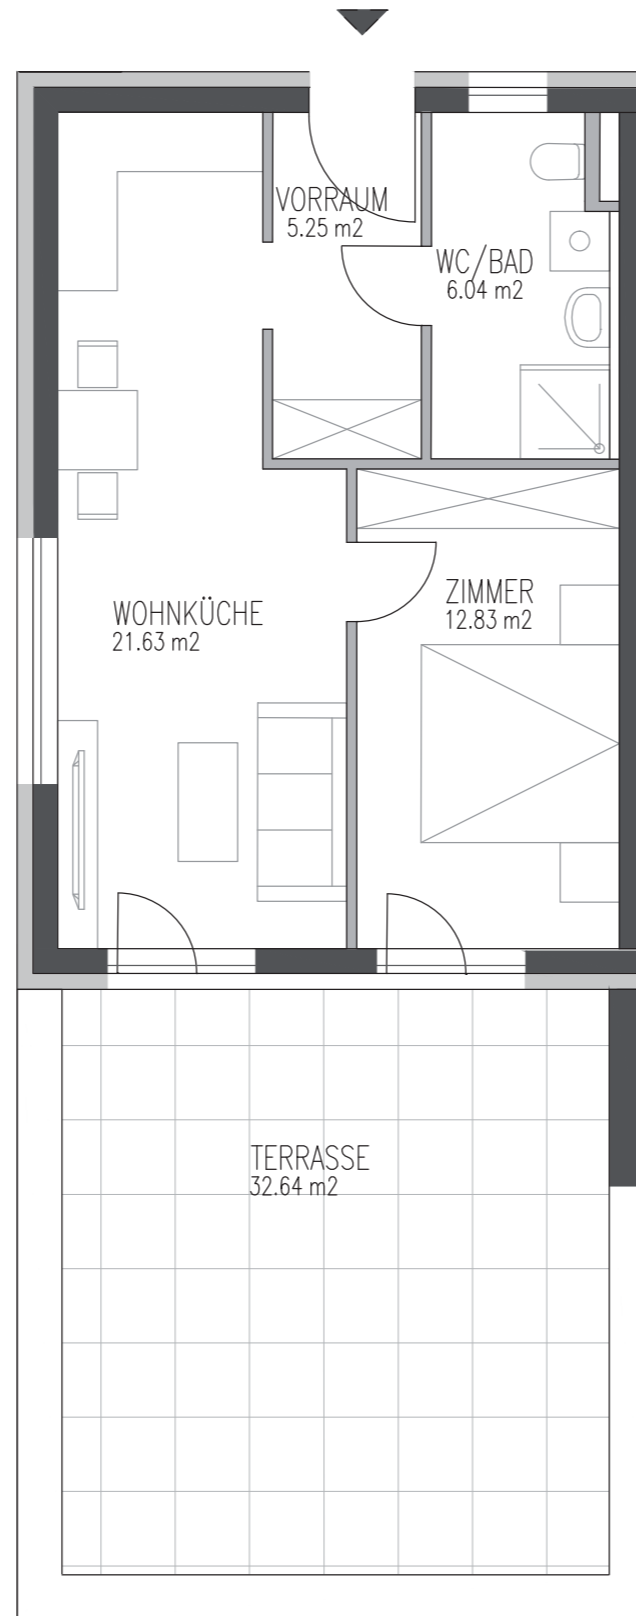

Ein Projekt der

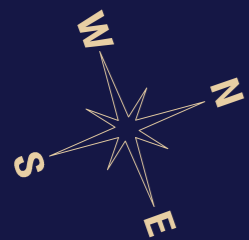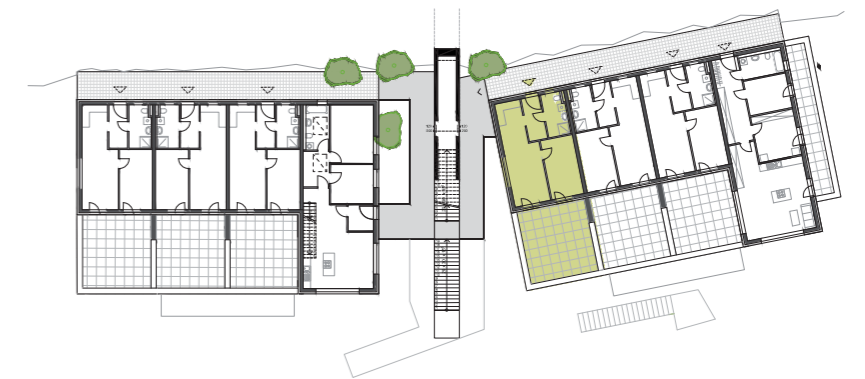

Dieser Plan ist zum Anfertigen von Einbaumöbeln nicht geeignet. Statische und bauphysikalische Details sind nicht Planinhalt. Die Einrichtung ist nur illustativ dargestellt und erfolgt laut Ausstattungsbeschreibung. Mass- und Flächentoleranz +/- 3%. Satz und Druckfehler ausgenommen.