


HILL RESORTS




am Schlosspark

TOP 18 2 OBERGESCHOSS

Wohnküche	29,84 m ²
Zimmer 1	11,86 m ²
Zimmer 2	12,43 m ²
Vorraum	7,11 m ²
AN	1,13 m ²
Bad	5,44 m ²
WC	1,85 m ²
Gesamt	69,66 m²
Terrasse	49,68 m ²

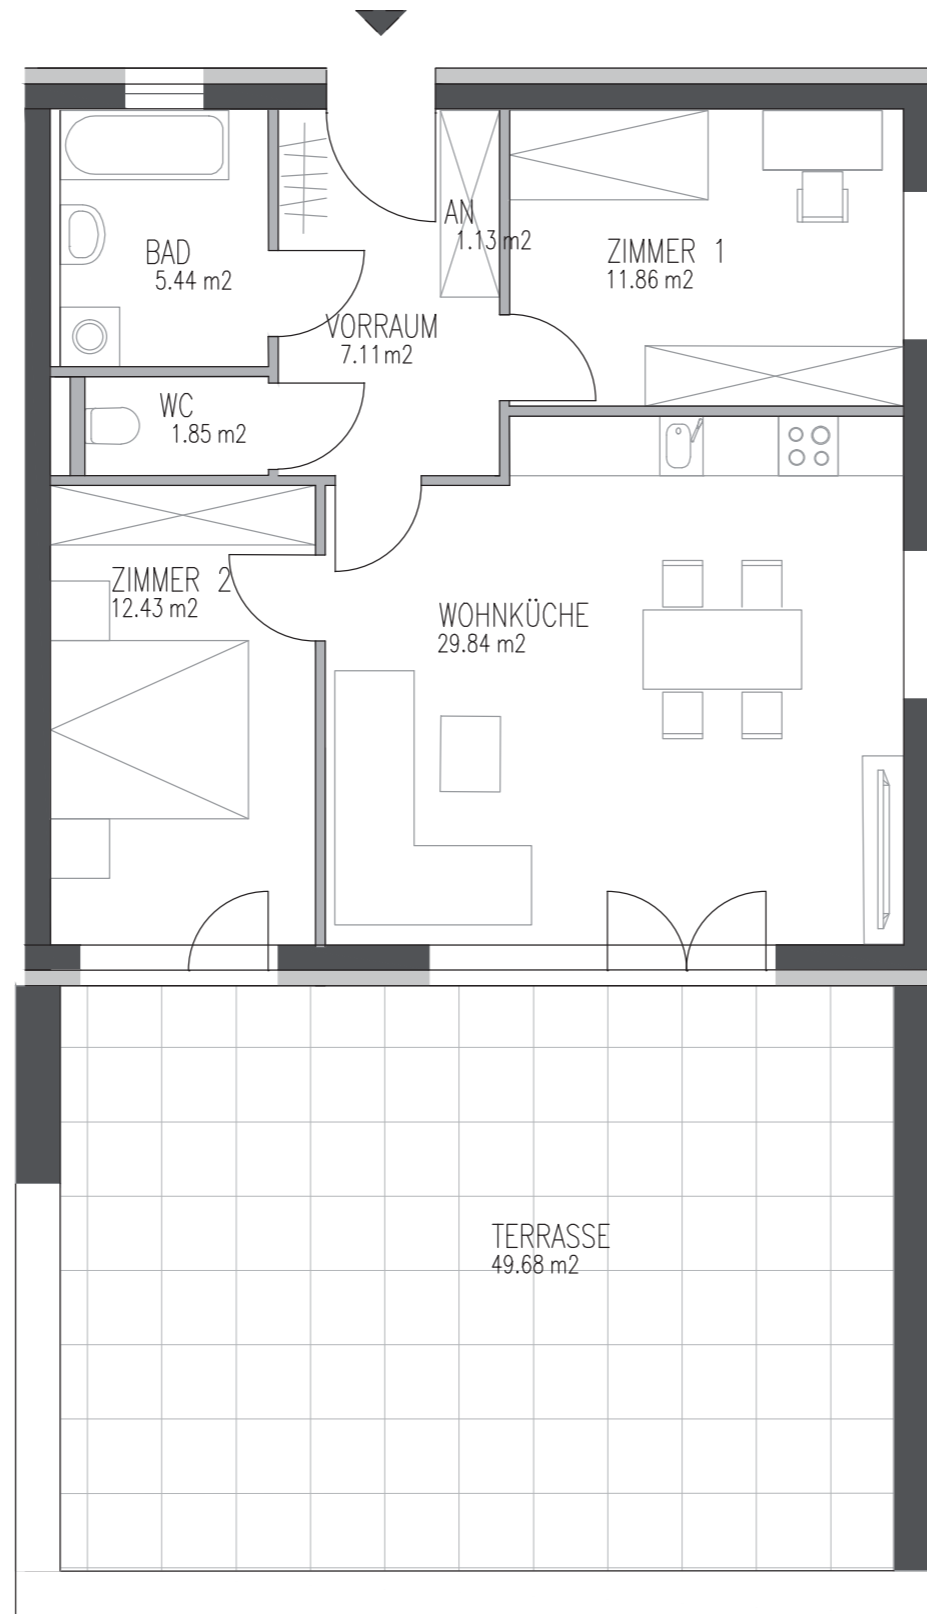

Ein Projekt der

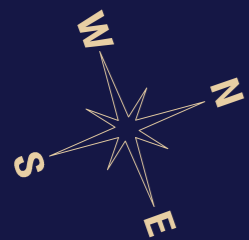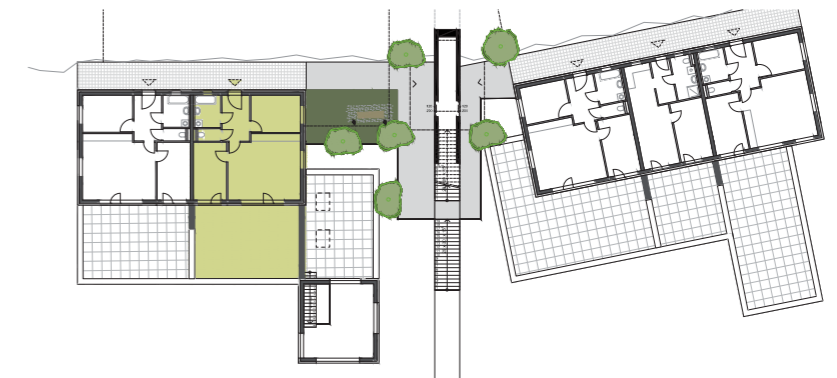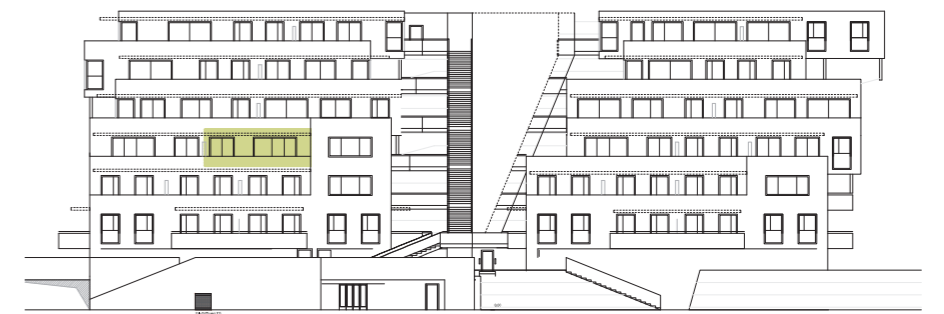

Dieser Plan ist zum Anfertigen von Einbaumöbeln nicht geeignet. Statische und bauphysikalische Details sind nicht Planinhalt. Die Einrichtung ist nur illustrativ dargestellt und erfolgt laut Ausstattungsbeschreibung. Mass- und Flächentoleranz +/- 3%. Satz und Druckfehler ausgenommen.