


HILL RESORTS



am Schlosspark

TOP 21 2 OBERGESCHOSS

Wohnküche	28,42 m ²
Zimmer 1	11,08 m ²
Zimmer 2	12,43 m ²
Vorraum	7,11 m ²
AN	1,13 m ²
Bad	5,44 m ²
WC	1,85 m ²
Gesamt	67,46 m²
Terrasse	68,70 m ²

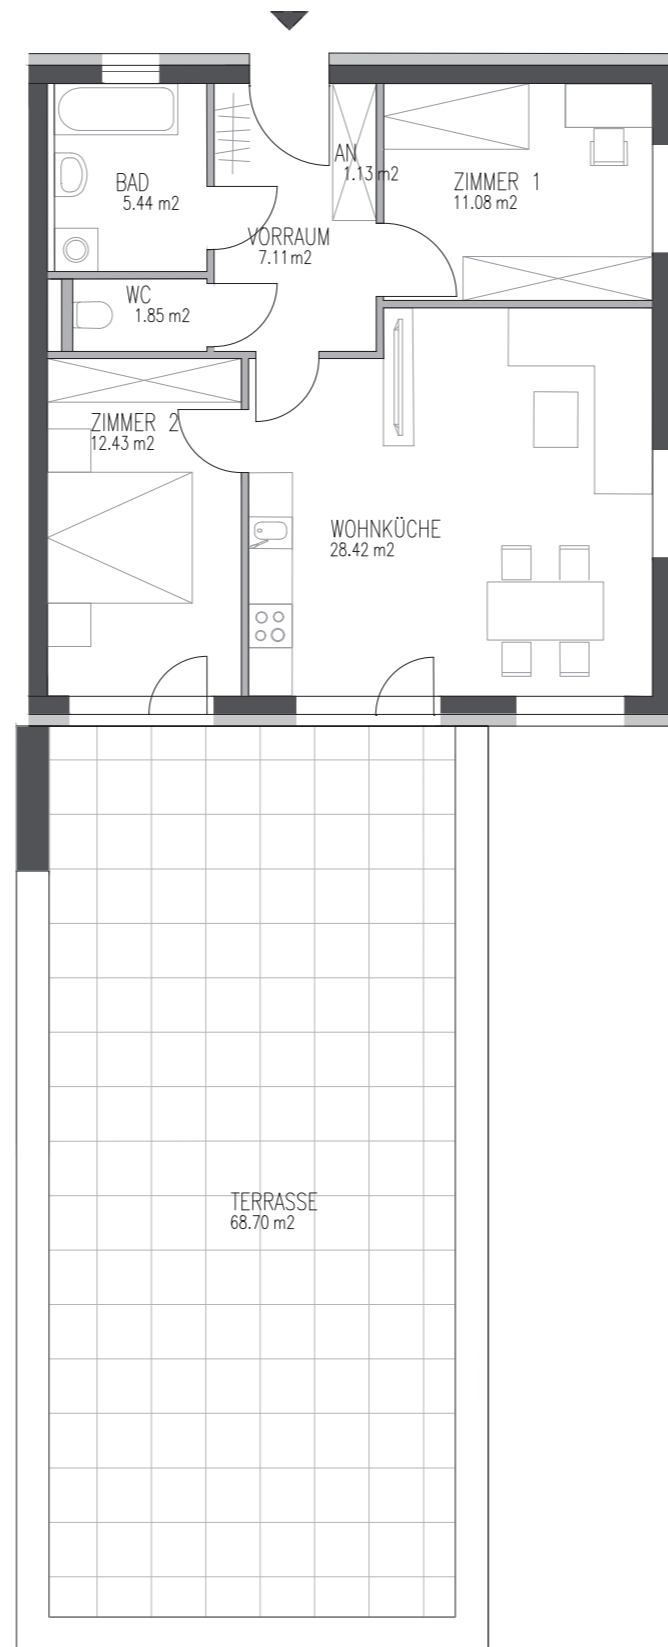

Ein Projekt der

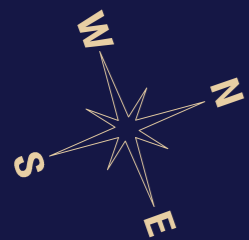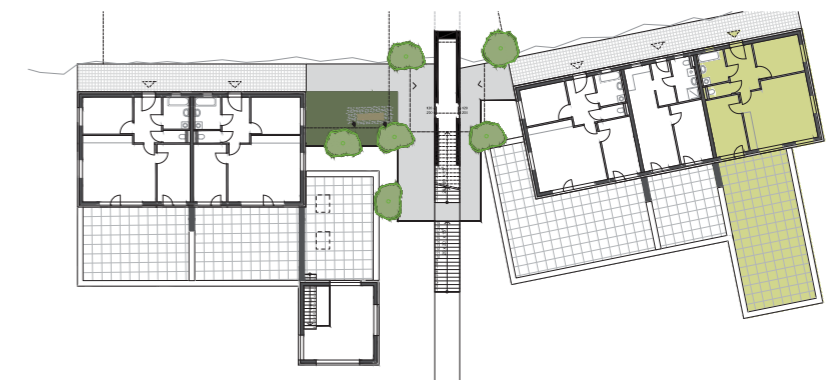

Dieser Plan ist zum Anfertigen von Einbaumöbeln nicht geeignet. Statische und bauphysikalische Details sind nicht Planinhalt. Die Einrichtung ist nur illustativ dargestellt und erfolgt laut Ausstattungsbeschreibung. Mass- und Flächentoleranz +/- 3%. Satz und Druckfehler ausgenommen.