
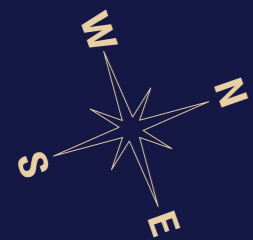


# HILL RESORTS

am Schlosspark

## TOP 6 ERDGESCHOSS

Wohnküche	21,83 m <sup>2</sup>
Zimmer	12,83 m <sup>2</sup>
WC/Bad	6,04 m <sup>2</sup>
Vorraum	3,75 m <sup>2</sup>
AN	1,50 m <sup>2</sup>
<b>Gesamt</b>	<b>45,95 m<sup>2</sup></b>
Balkon	9,59 m <sup>2</sup>

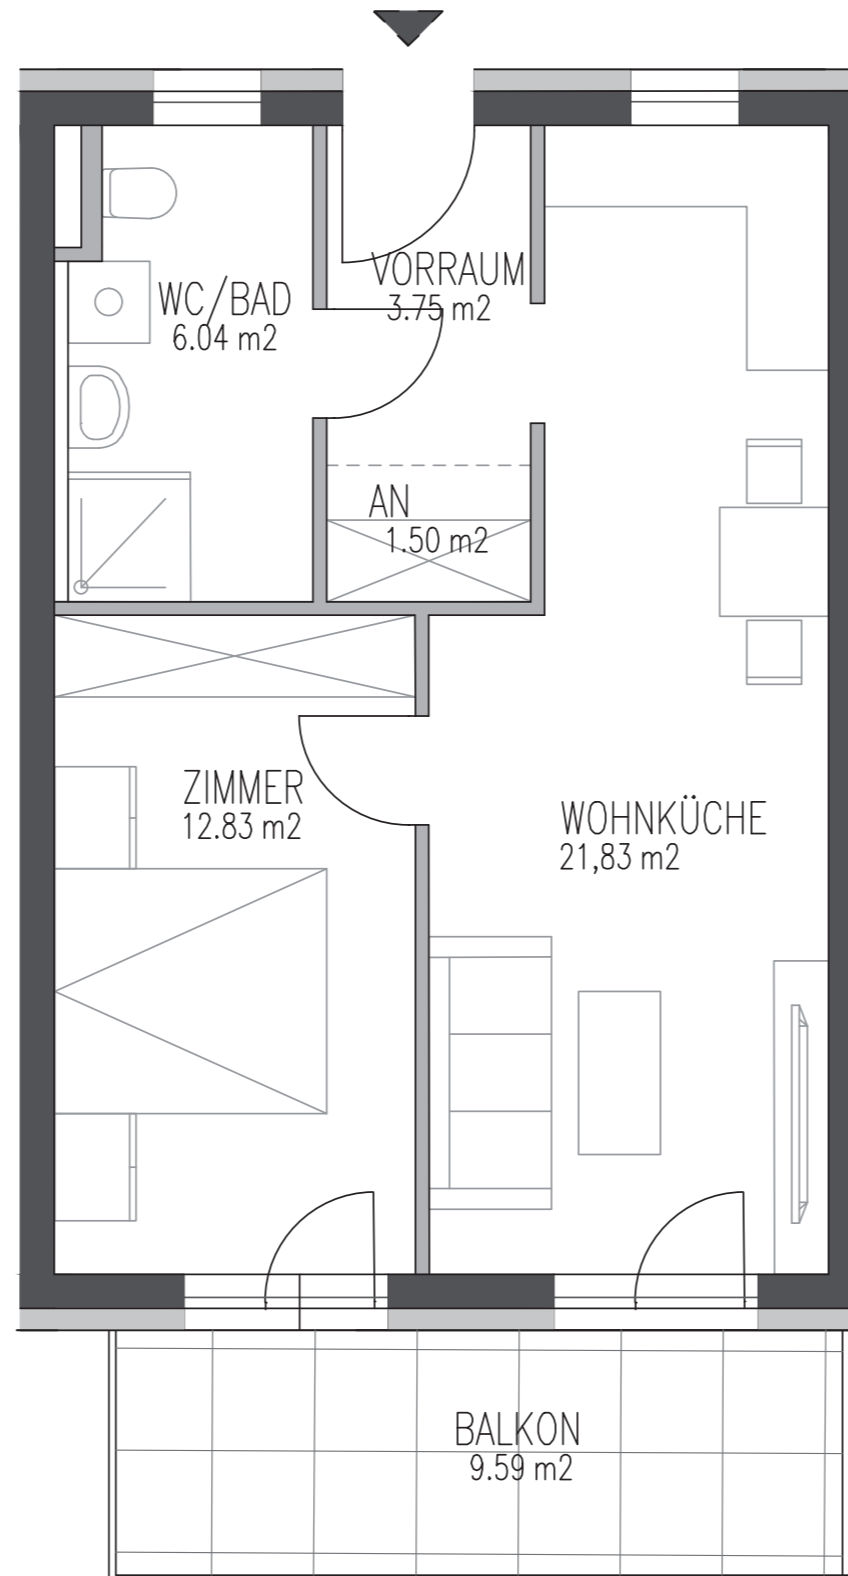

Ein Projekt der



Dieser Plan ist zum Anfertigen von Einbaumöbeln nicht geeignet. Statische und bauphysikalische Details sind nicht Planinhalt. Die Einrichtung ist nur illustativ dargestellt und erfolgt laut Ausstattungsbeschreibung. Mass- und Flächentoleranz +/- 3%. Satz und Druckfehler ausgenommen.