

# HILL RESORTS





am Schlosspark

Ein Projekt der



## TOP 30 5 OBERGESCHOSS

Wohnküche	28,44 m <sup>2</sup>
Zimmer 1	12,43 m <sup>2</sup>
Zimmer 2	11,07 m <sup>2</sup>
Vorraum	7,11 m <sup>2</sup>
AN	1,13 m <sup>2</sup>
Bad	5,44 m <sup>2</sup>
WC	1,85 m <sup>2</sup>
<b>Gesamt</b>	<b>67,47 m<sup>2</sup></b>
Terrasse	32,22 m <sup>2</sup>

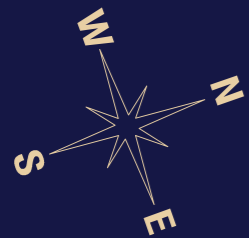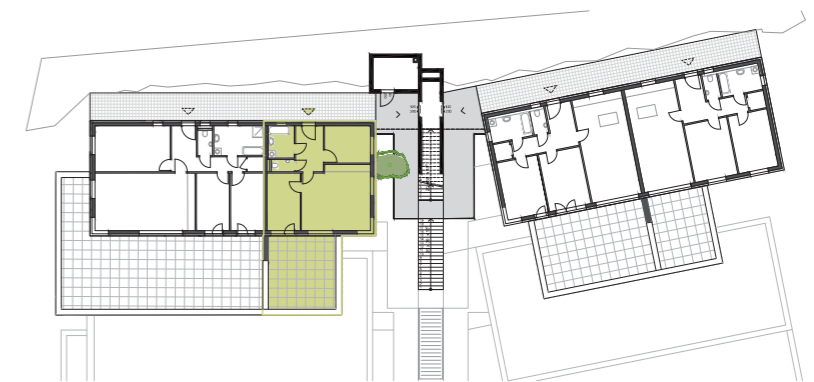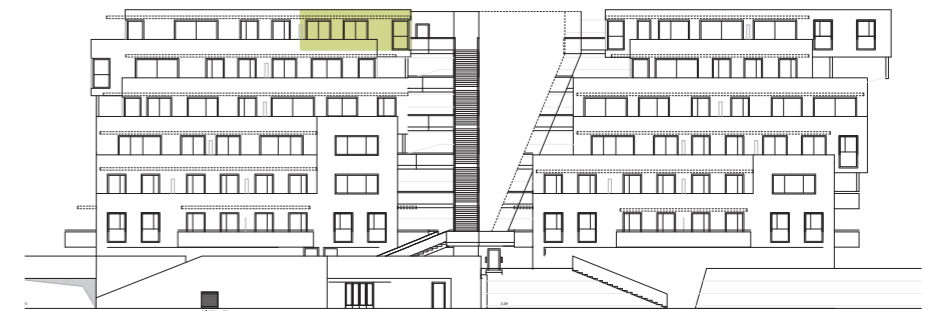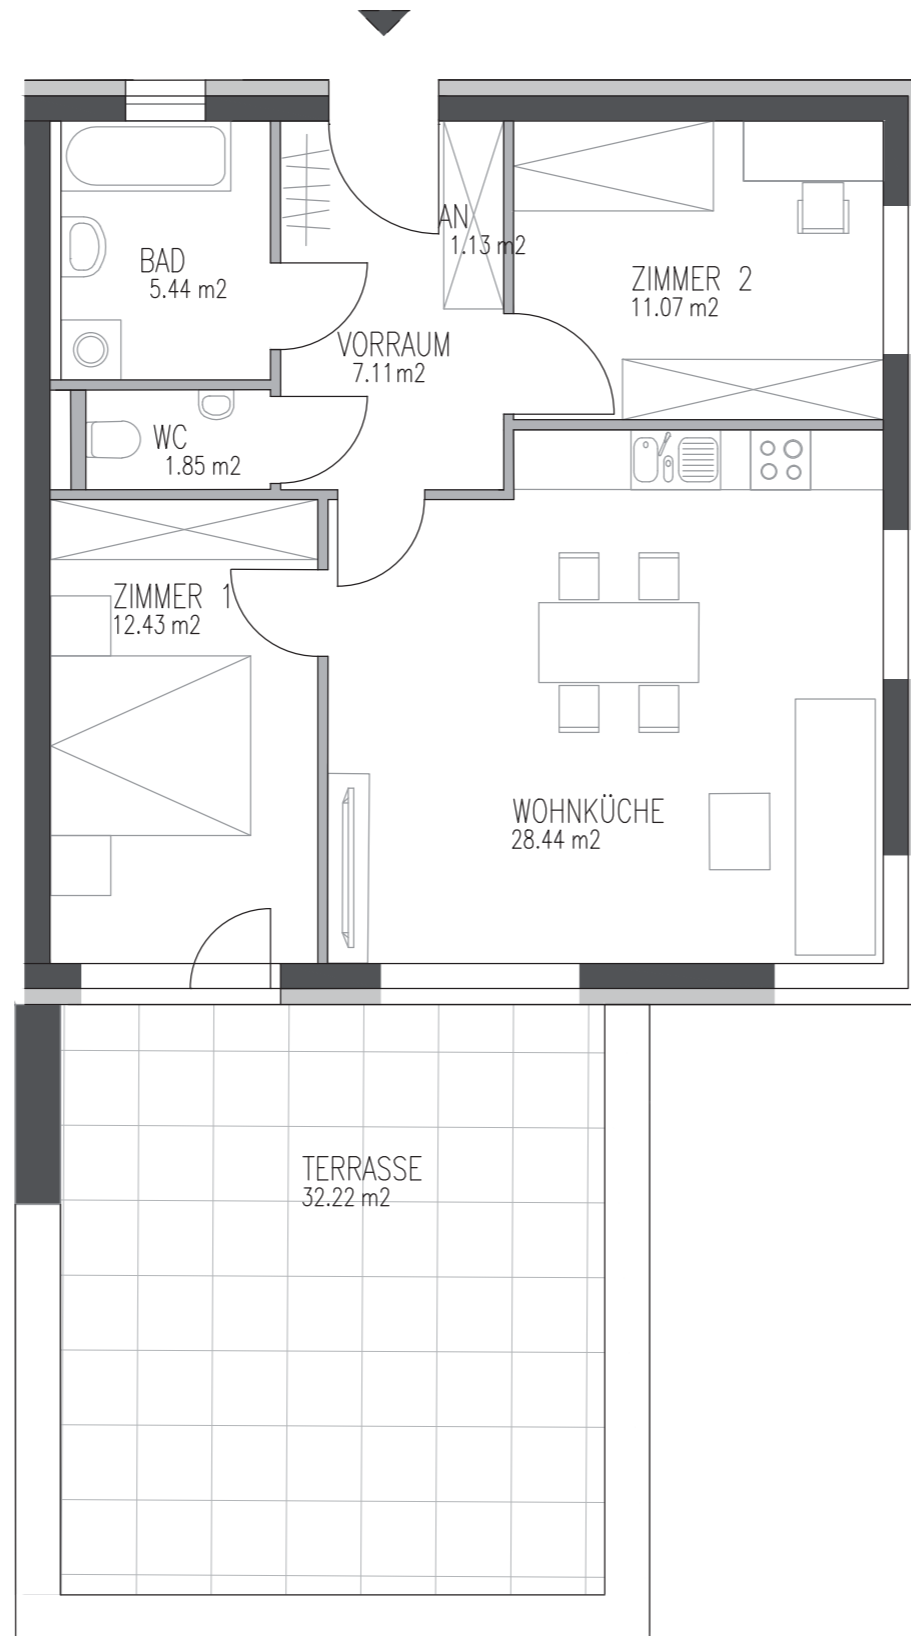

Dieser Plan ist zum Anfertigen von Einbaumöbeln nicht geeignet. Statische und bauphysikalische Details sind nicht Planinhalt. Die Einrichtung ist nur illustativ dargestellt und erfolgt laut Ausstattungsbeschreibung. Mass- und Flächentoleranz +/- 3%. Satz und Druckfehler ausgenommen.