
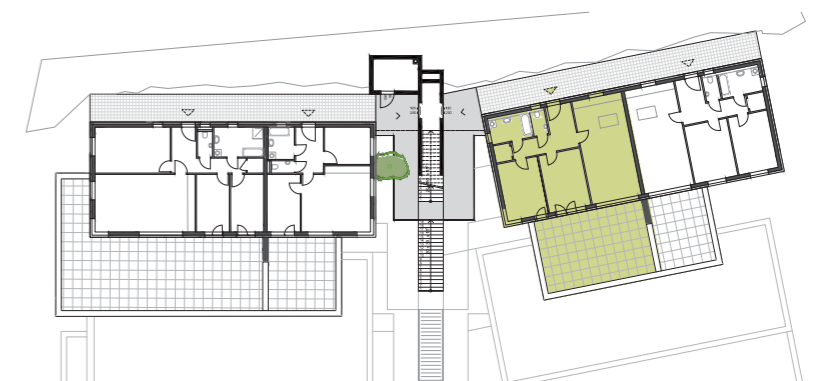
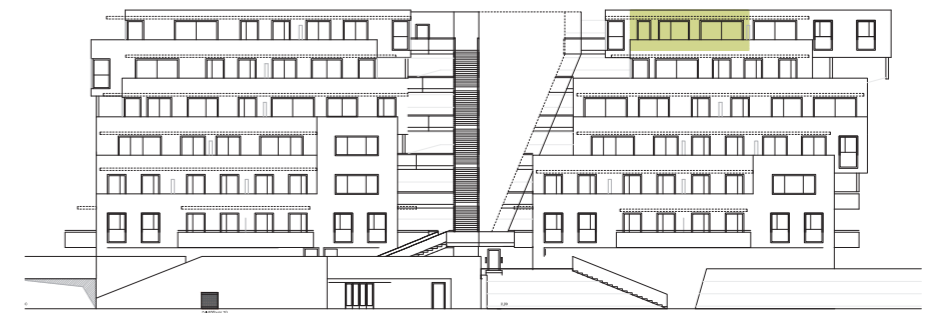


HILL RESORTS


am Schlosspark

TOP 31 5 OBERGESCHOSS

Wohnküche	34,21 m ²
Zimmer 1	16,41 m ²
Zimmer 2	15,08 m ²
Vorraum	12,26 m ²
AR	1,87m ²
Bad	6,45 m ²
WC	2,33 m ²
Gesamt	88,61 m²
Terrasse	52,21 m ²

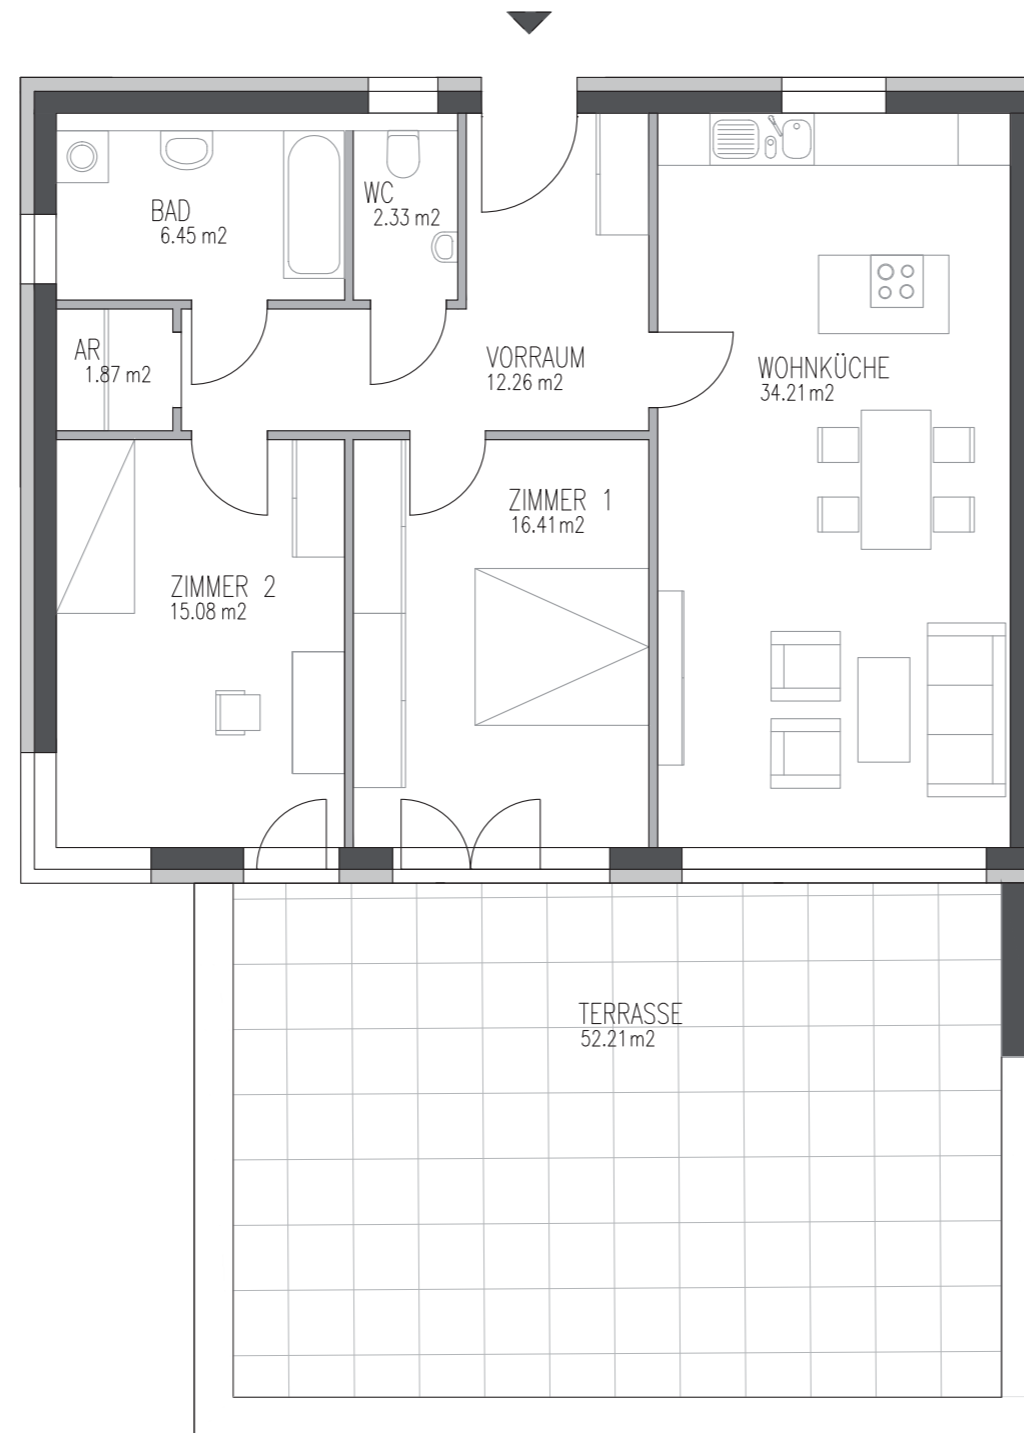

Ein Projekt der

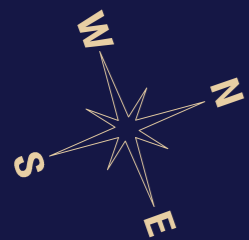

Dieser Plan ist zum Anfertigen von Einbaumöbeln nicht geeignet. Statische und bauphysikalische Details sind nicht Planinhalt. Die Einrichtung ist nur illustativ dargestellt und erfolgt laut Ausstattungsbeschreibung. Mass- und Flächentoleranz +/- 3%. Satz und Druckfehler ausgenommen.