



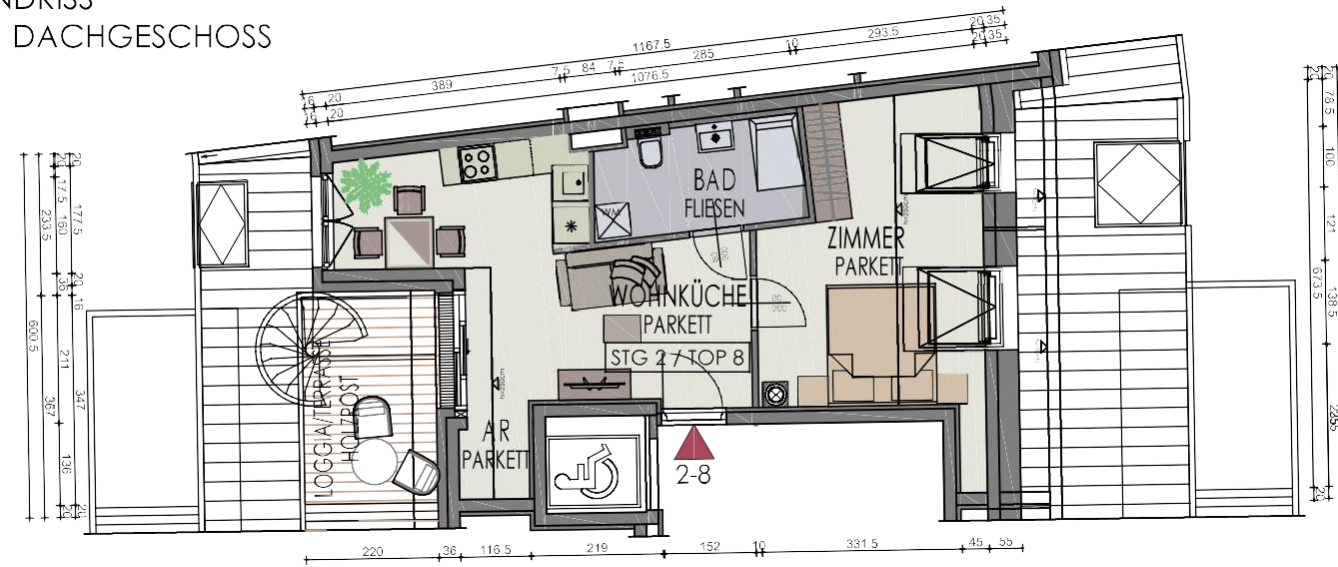

GRUNDRISS
DACHGESCHOSS

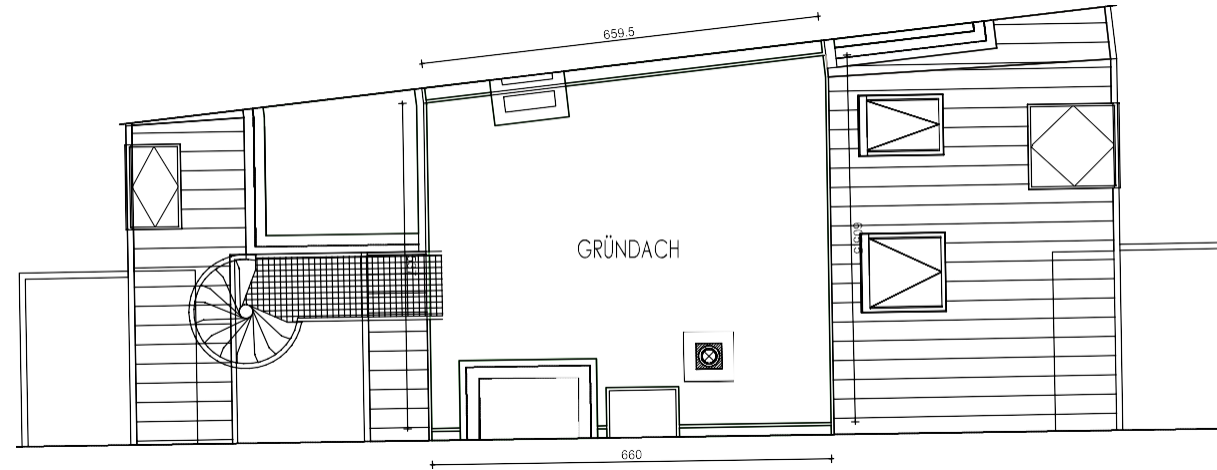

DACH



STG 2 / TOP 8

2-ZIMMER WOHNUNG

Kaufpreis: € 263.123,-

Wohnfläche 52,54 m²



Wohnküche 20,30 m²
AR 1,55 m²
Bad 5,83 m²
Zimmer 24,86 m²

Loggia / Terrasse 7,69 m²
Gründach 33,14 m²

Raumhöhe: 250 cm
Kellerabteil 6,92 m²

Garagenstellplätze ab € 25.000,-

LAGE IM HAUS:

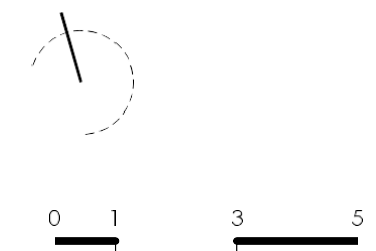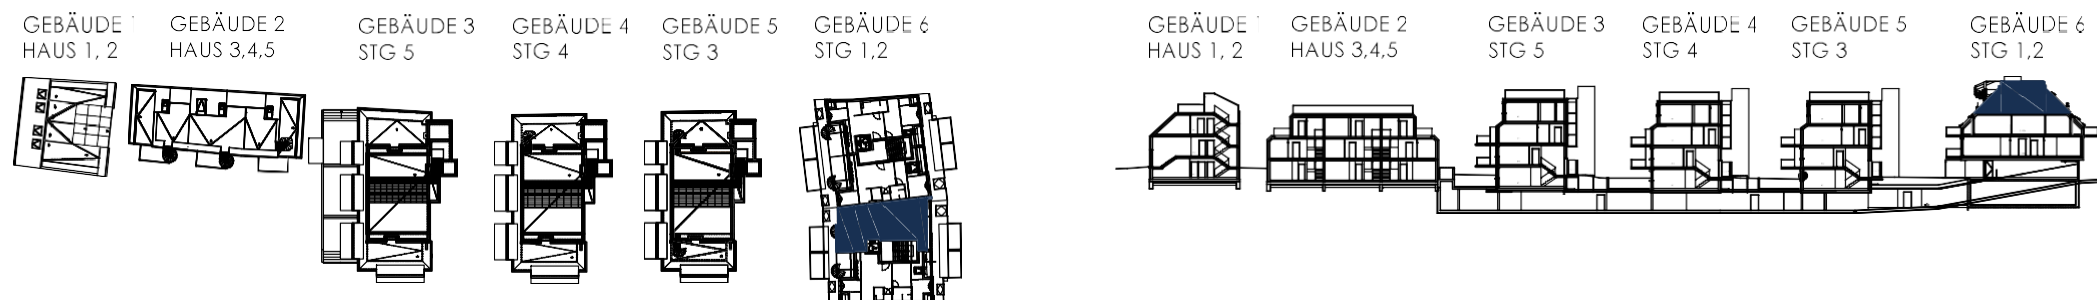

M 1:125 DATUM: 24.08.2018.

„Es handelt sich hier um eine unverbindliche Plankopie. Änderungen während der Bauausführung infolge von Behördenauflagen, haustechnischer und konstruktiver Maßnahmen sind vorbehalten.
Alle Maße sind in Zentimeter, sofern nicht anders angegeben. Türkoten sind Durchgangshöhen. Höhenangaben beziehen sich nach FOK. Längen-, Höhen- und Flächenangaben entsprechen den Rohbaummaßen. Änderungen der Wohnnutzfläche bis zu +/- 3% bauüblicher Toleranzen sind zulässig.
Dieser Plan ist nicht für die Bestellung von Einbaumöbeln verwendbar. Es sind die Naturalmaße ertasterlich! Die Einrichtung ist illustrativ dargestellt und wird nicht geliefert.
Boden- und Wandbeläge, Elektro-, Sanitär- und sonstige Ausstattungen sind aus der gültigen Bau- und Ausstattungsbeschreibung zu entnehmen.
Achtung: Durch Kopieren des Planes können sich Maßstab und Proportionen verändern.“