


LAGE IM HAUS


SCHNITT



EG

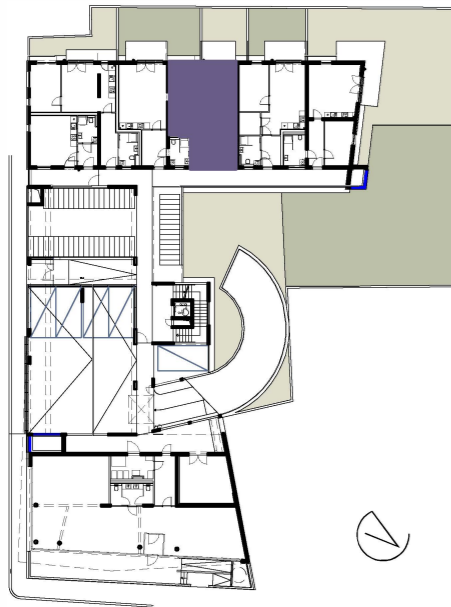

GRUNDRISS

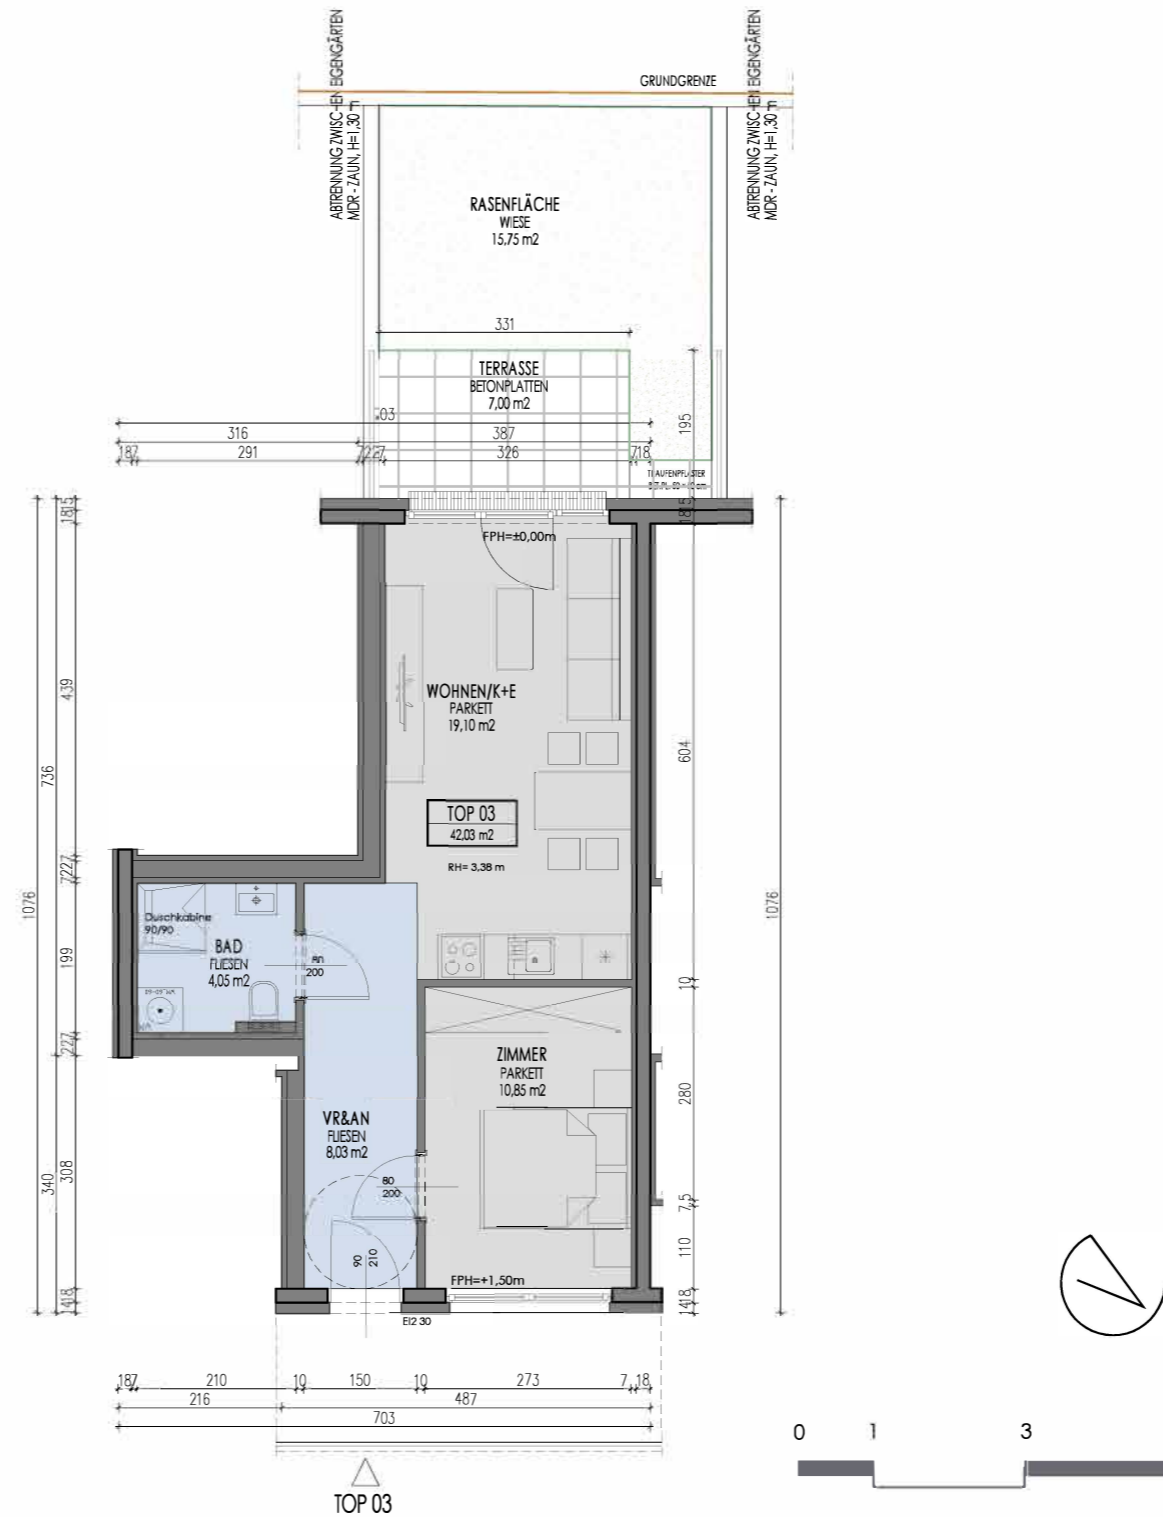

VERGABEPLAN

NUSSBAUMERSTRASSE 2, 8042 GRAZ,
VIII. St. Peter

Kaufpreis: € 171.500,--

TOP 3 2-ZIMMER WOHNUNG

Wohnfläche	42,03 m²
Wohnen/K+E	19,10 m ²
Zimmer	10,85 m ²
Bad	4,05 m ²
VR&AN	8,03 m ²
Terrasse	7,00 m ²
Rasen	15,75 m ²

Raumhöhe: 338 cm
 Kellerabteil 03: 3,67 m²

M 1:100

A3

DATUM: 30.05.2019