


HILL RESORTS



am Schlosspark

TOP 16 1 OBERGESCHOSS

Wohnküche	37,36 m ²
Zimmer 1	9,74 m ²
Zimmer 2	12,96 m ²
Vorraum	14,55 m ²
WC/Bad	6,22 m ²
Gesamt	80,83 m²
Terrasse	19,06 m ²

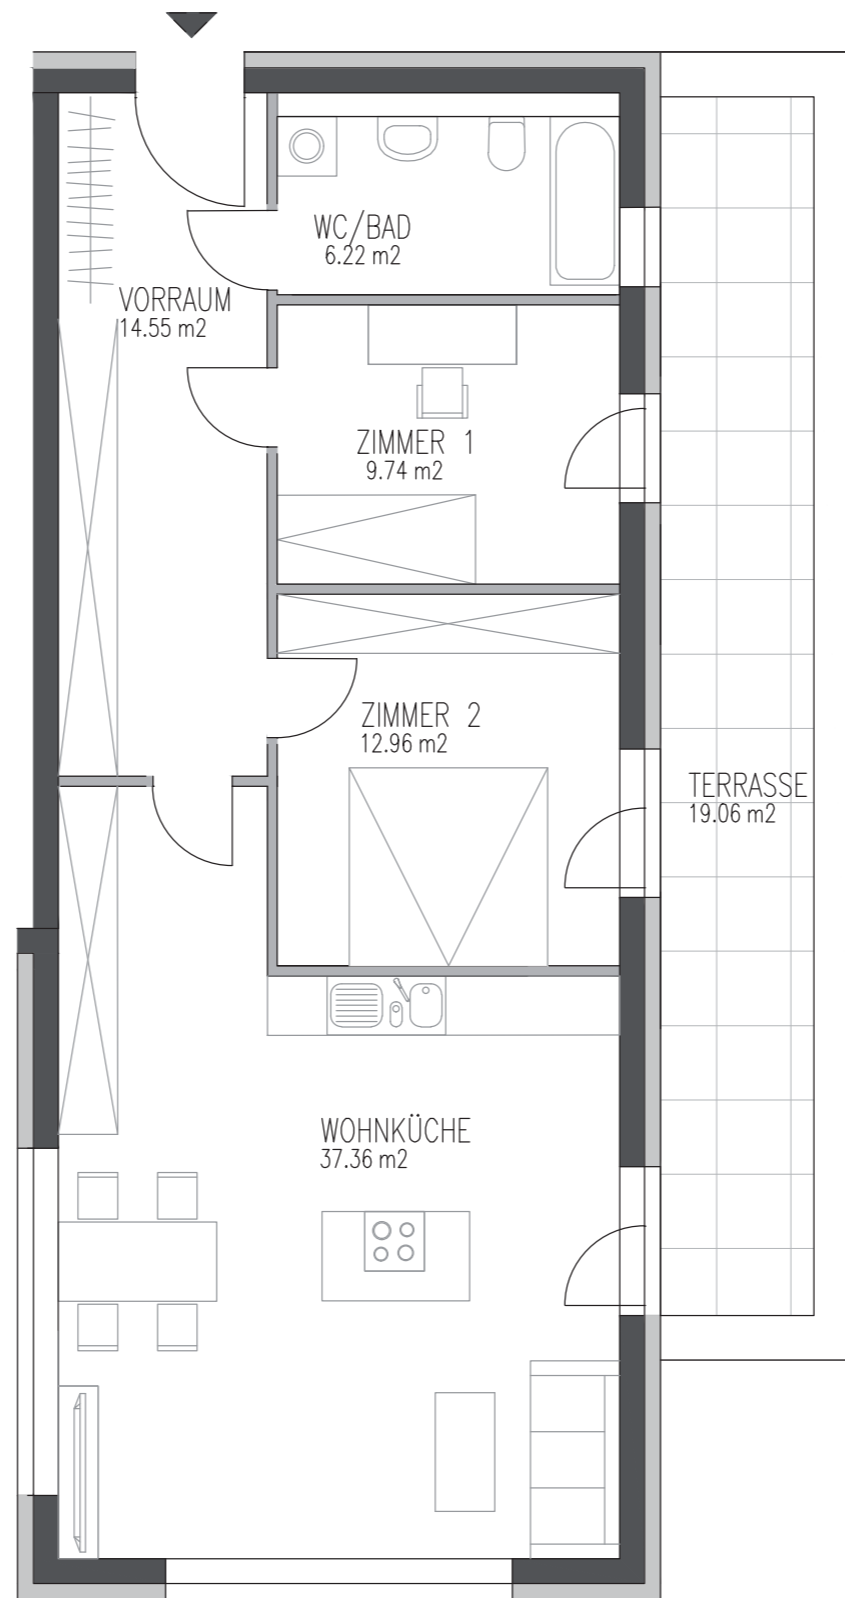

Ein Projekt der

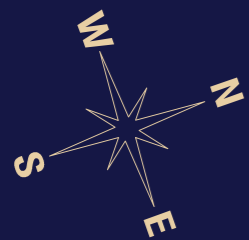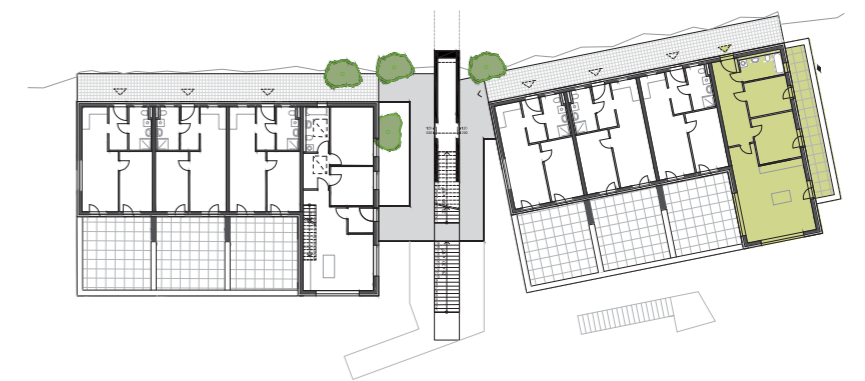

PREIS: € 314.830,--

Dieser Plan ist zum Anfertigen von Einbaumöbeln nicht geeignet. Statische und bauphysikalische Details sind nicht Planinhalt. Die Einrichtung ist nur illustativ dargestellt und erfolgt laut Ausstattungsbeschreibung. Mass- und Flächentoleranz +/- 3%. Satz und Druckfehler ausgenommen.