


# HILL RESORTS


am Schlosspark

## TOP 18 2 OBERGESCHOSS

Wohnküche	29,84 m <sup>2</sup>
Zimmer 1	11,86 m <sup>2</sup>
Zimmer 2	12,43 m <sup>2</sup>
Vorraum	7,11 m <sup>2</sup>
AN	1,13 m <sup>2</sup>
Bad	5,44 m <sup>2</sup>
WC	1,85 m <sup>2</sup>
<b>Gesamt</b>	<b>69,66 m<sup>2</sup></b>
Terrasse	49,68 m <sup>2</sup>

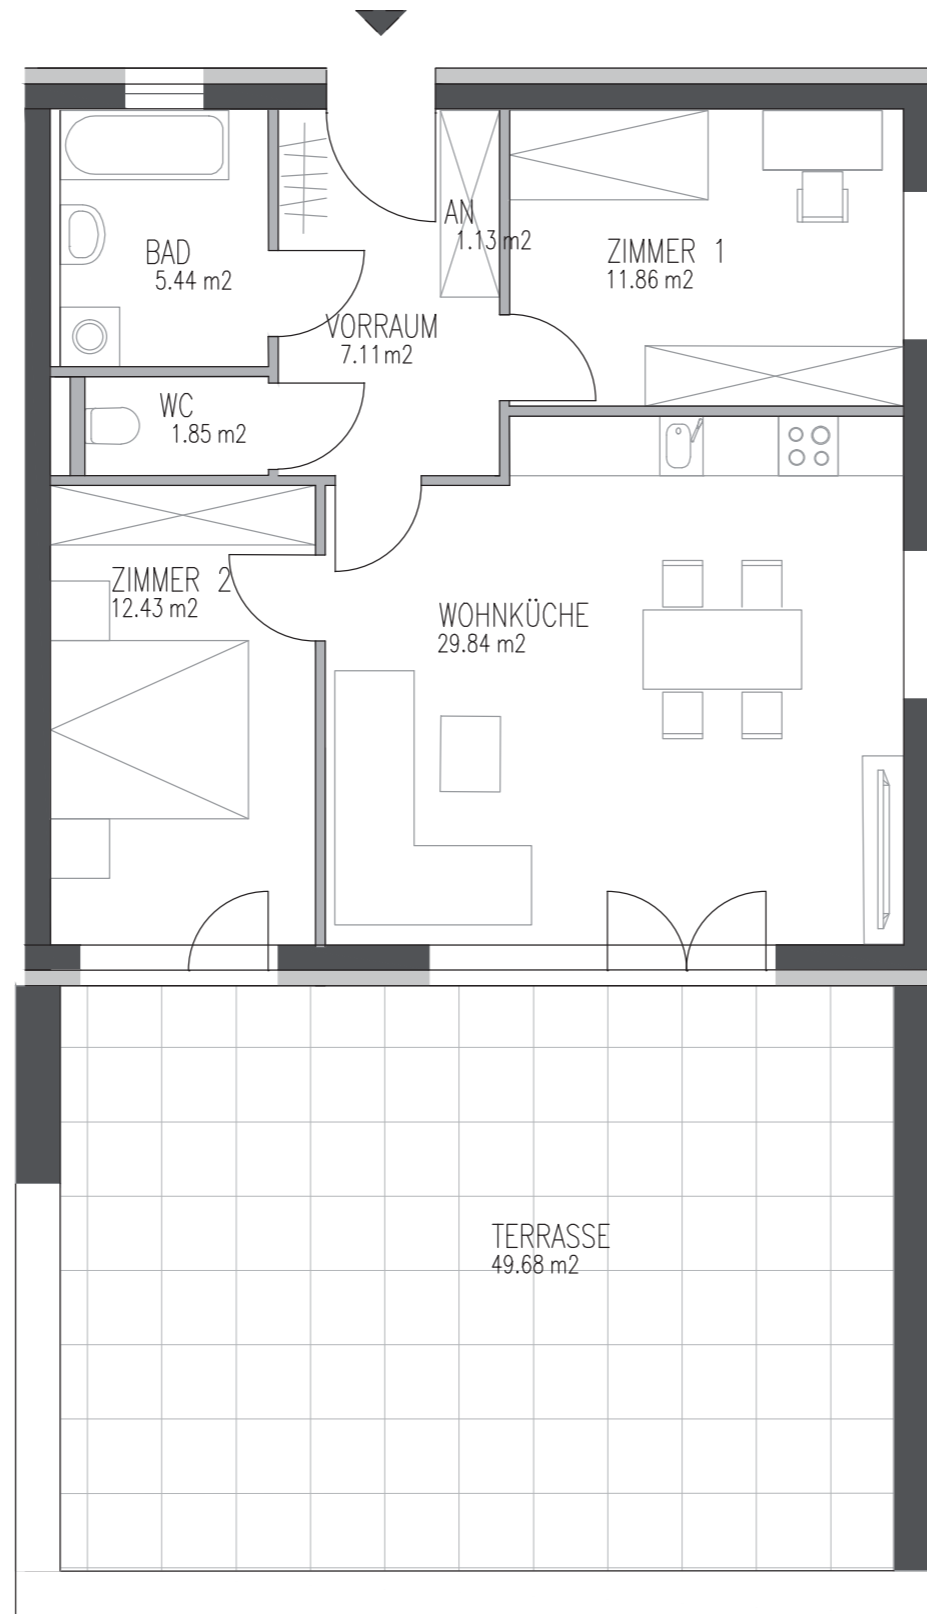

Ein Projekt der

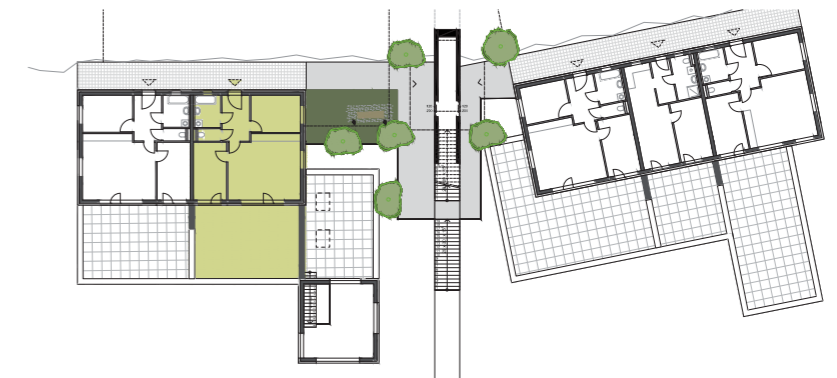

**PREIS: € 288.350,--**

Dieser Plan ist zum Anfertigen von Einbaumöbeln nicht geeignet. Statische und bauphysikalische Details sind nicht Planinhalt. Die Einrichtung ist nur illustrativ dargestellt und erfolgt laut Ausstattungsbeschreibung. Mass- und Flächentoleranz +/- 3%. Satz und Druckfehler ausgenommen.

