



HILL RESORTS

am Schlosspark

TOP 20 2 OBERGESCHOSS

Wohnküche	21,83 m ²
Zimmer	12,83 m ²
Vorraum	3,75 m ²
AN	1,50 m ²
Bad/WC	6,04 m ²

Gesamt	45,95 m²
Terrasse	31,96 m ²

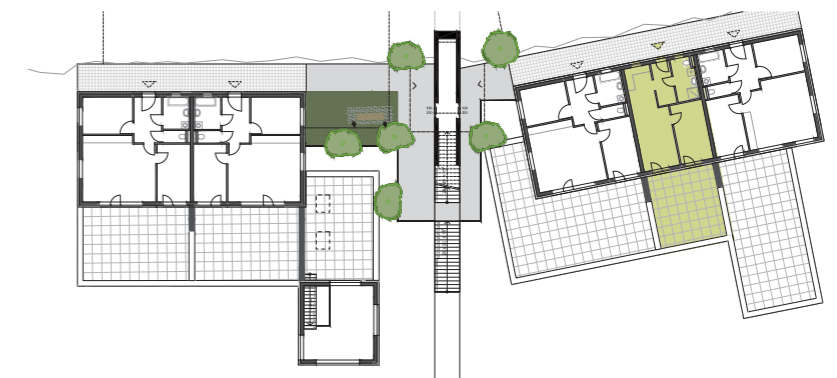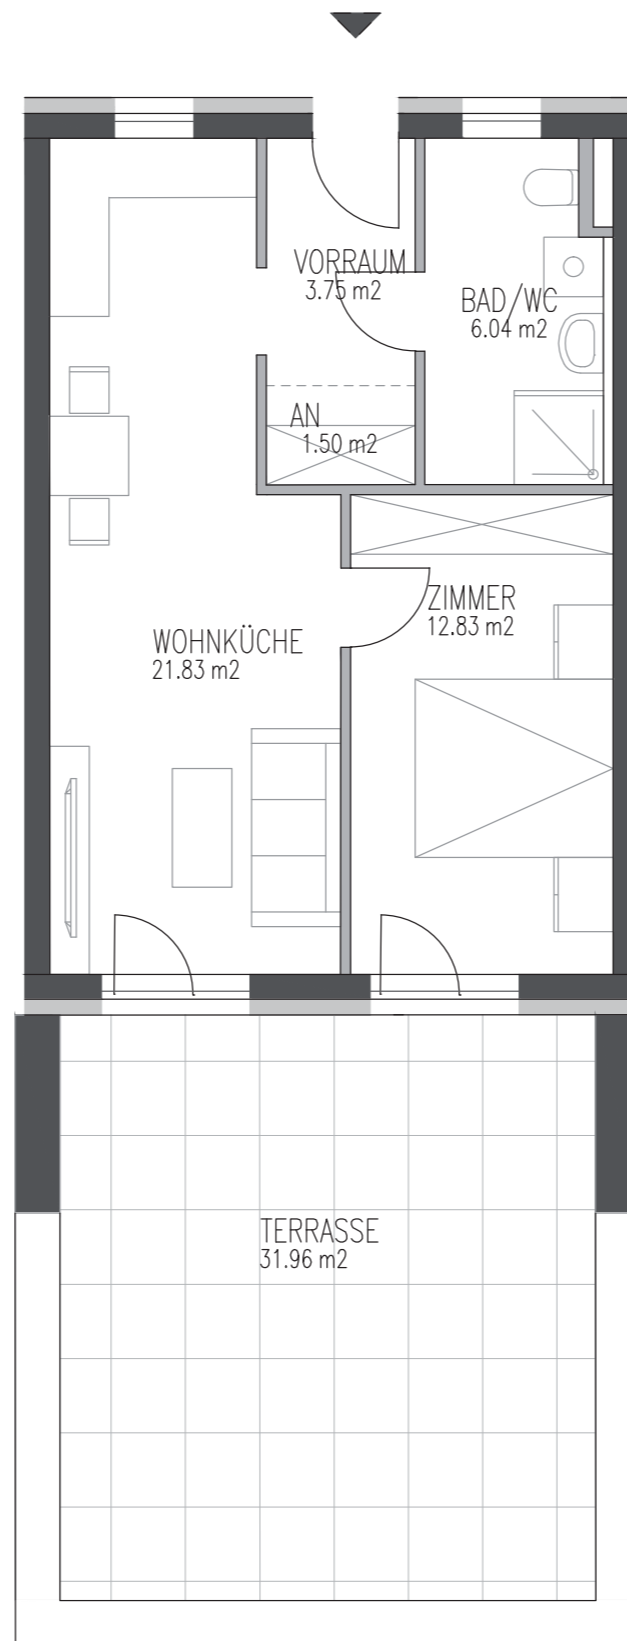

Ein Projekt der



PREIS: € 188.360,--

Dieser Plan ist zum Anfertigen von Einbaumöbeln nicht geeignet. Statische und bauphysikalische Details sind nicht Planinhalt. Die Einrichtung ist nur illustativ dargestellt und erfolgt laut Ausstattungsbeschreibung. Mass- und Flächentoleranz +/- 3%. Satz und Druckfehler ausgenommen.

