


HILL RESORTS


am Schlosspark

TOP 32 5 OBERGESCHOSS

| | |
|---------------|----------------------------|
| Wohnküche | 34,21 m ² |
| Zimmer 1 | 16,41 m ² |
| Zimmer 2 | 15,08 m ² |
| Vorraum | 12,26 m ² |
| AR | 1,87 m ² |
| Bad | 6,45 m ² |
| WC | 2,33 m ² |
| Gesamt | 88,61 m² |
| Terrasse | 26,56 m ² |

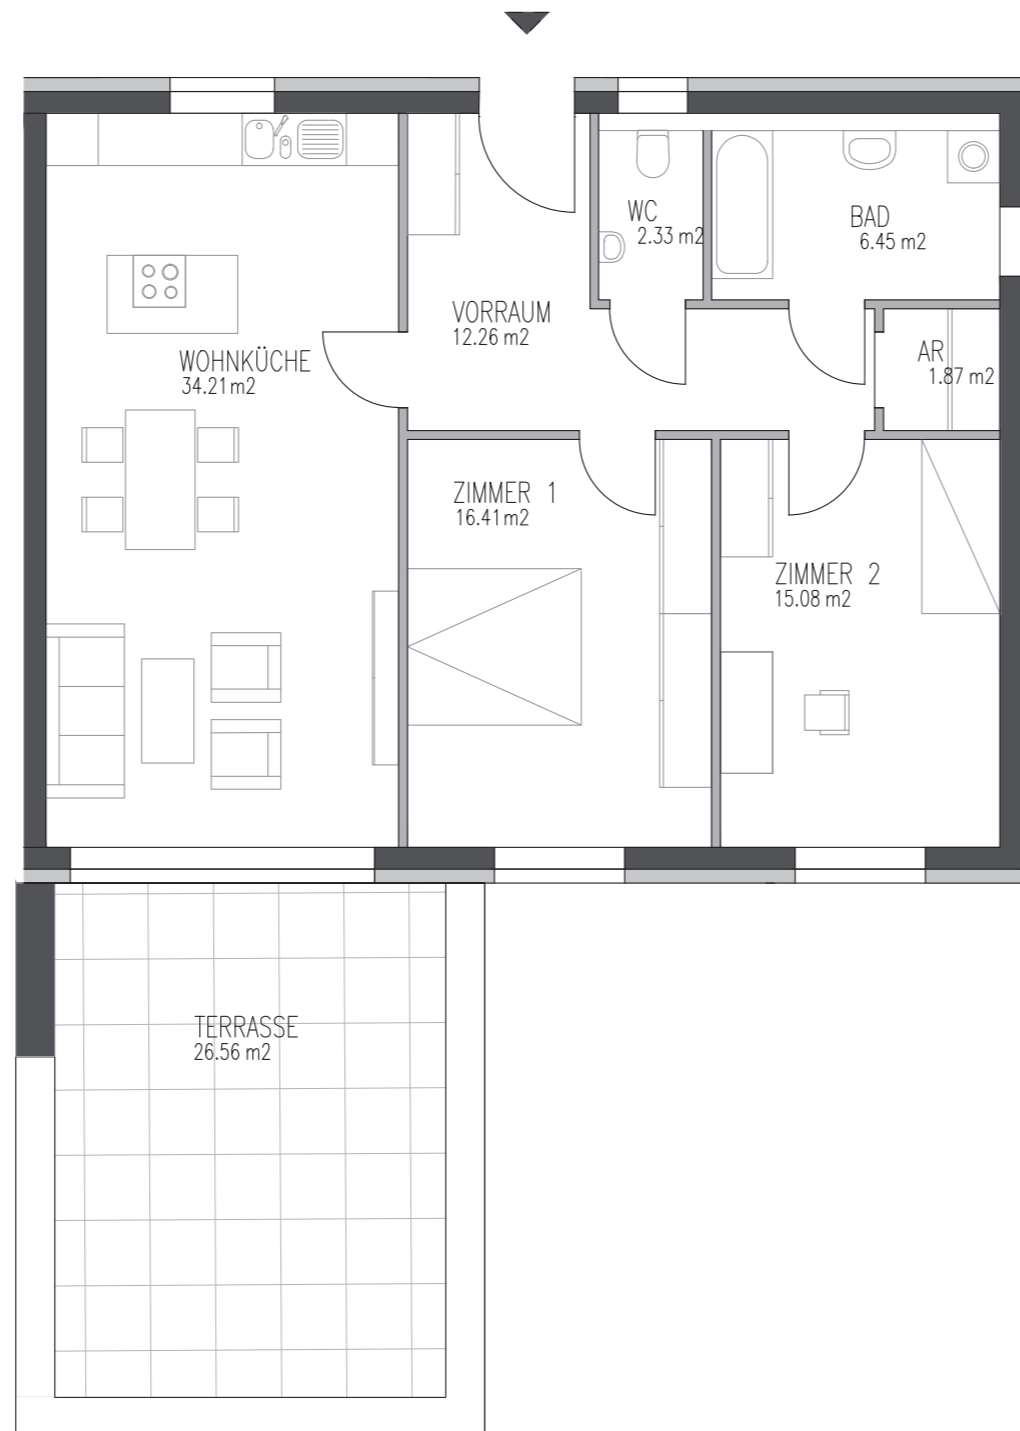

Ein Projekt der

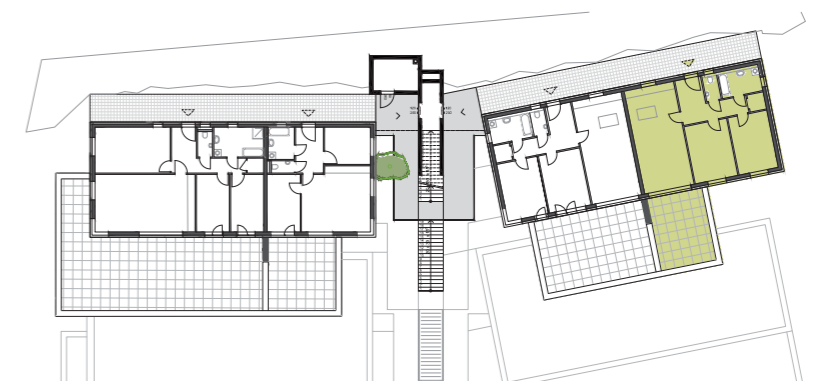

PREIS: € 433.670,--

Dieser Plan ist zum Anfertigen von Einbaumöbeln nicht geeignet. Statische und bauphysikalische Details sind nicht Planinhalt. Die Einrichtung ist nur illustrativ dargestellt und erfolgt laut Ausstattungsbeschreibung. Mass- und Flächentoleranz +/- 3%. Satz und Druckfehler ausgenommen.

