


HILL RESORTS


am Schlosspark

TOP 3 ERDGESCHOSS

| | |
|---------------|----------------------------|
| Wohnküche | 21,83 m ² |
| Zimmer | 12,83 m ² |
| WC/Bad | 6,04 m ² |
| Vorraum | 3,75 m ² |
| AN | 1,50 m ² |
| Gesamt | 45,95 m² |
| Balkon | 9,59 m ² |

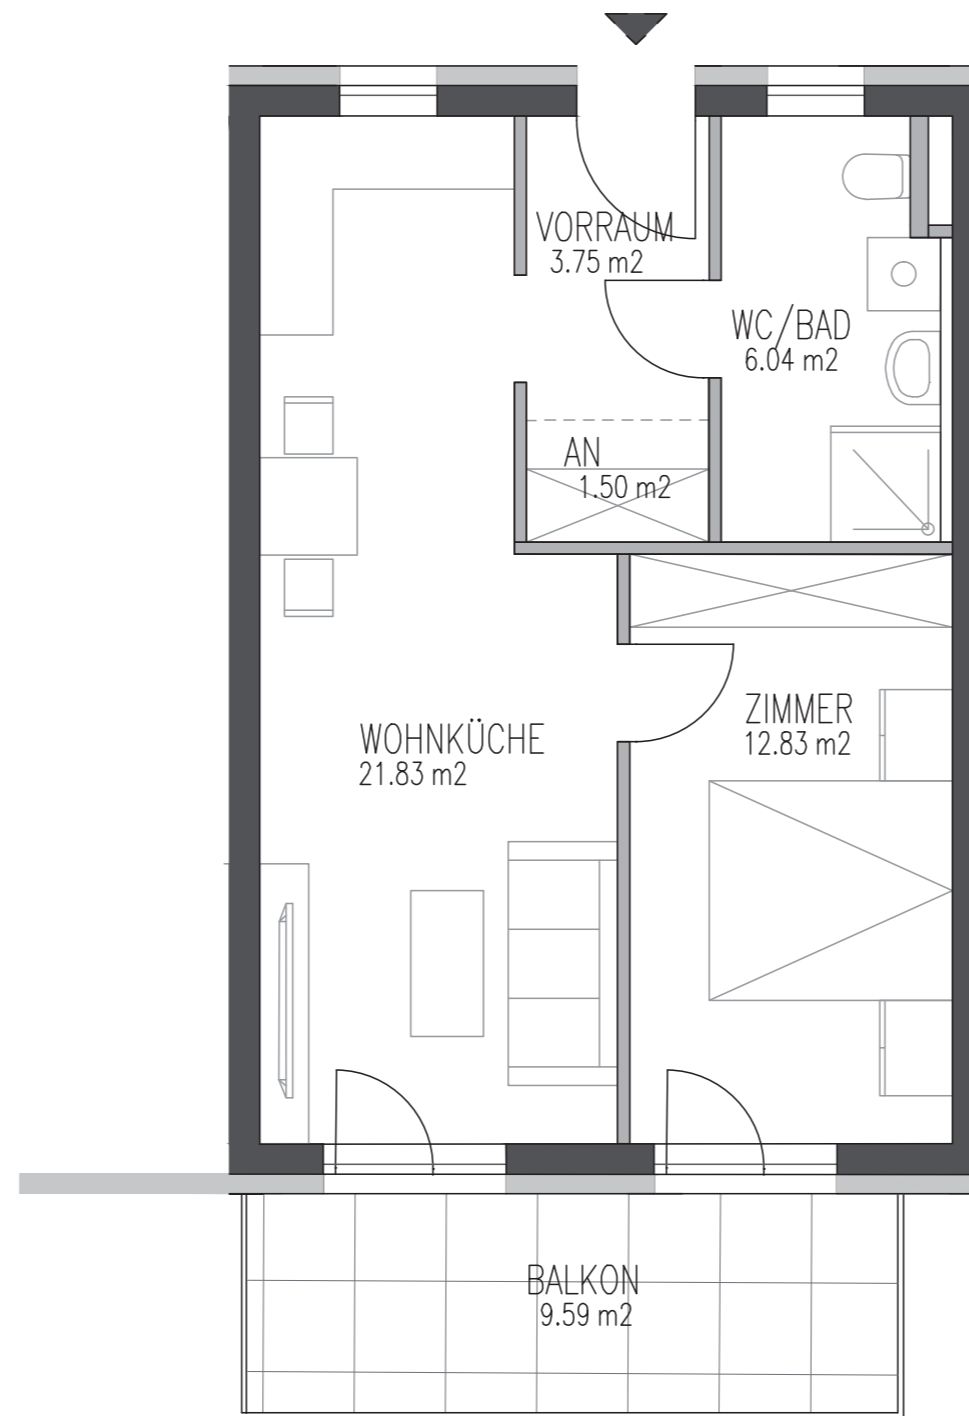

Ein Projekt der

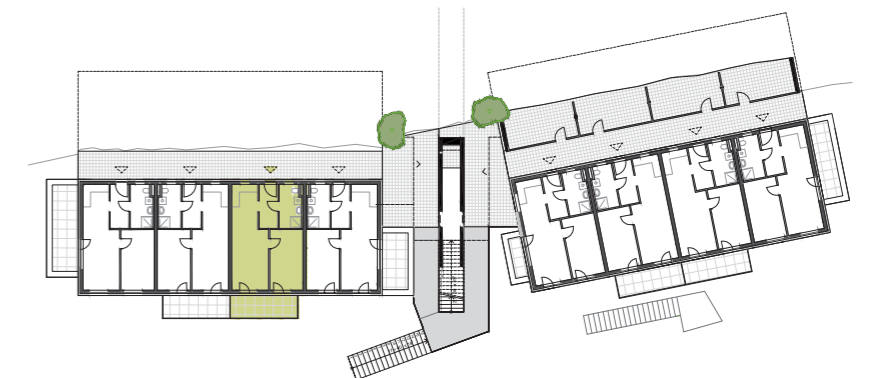

PREIS: € 169.620,--

Dieser Plan ist zum Anfertigen von Einbaumöbeln nicht geeignet. Statische und bauphysikalische Details sind nicht Planinhalt. Die Einrichtung ist nur illustativ dargestellt und erfolgt laut Ausstattungsbeschreibung. Mass- und Flächentoleranz +/- 3%. Satz und Druckfehler ausgenommen.

