
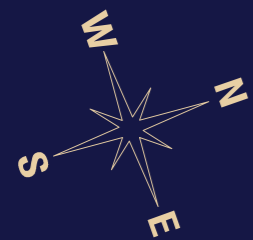
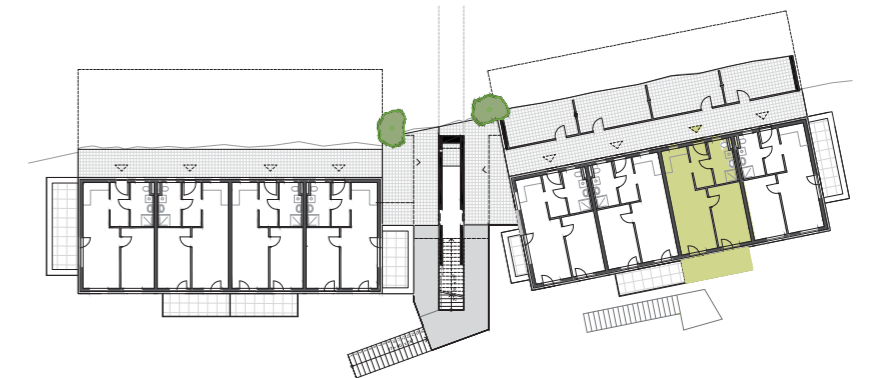


HILL RESORTS

am Schlosspark

TOP 7 ERDGESCHOSS

Wohnküche	21,83 m ²
Zimmer	12,83 m ²
WC/Bad	6,04 m ²
Vorraum	3,75 m ²
AN	1,50 m ²
Gesamt	45,95 m²
Balkon	9,59 m ²

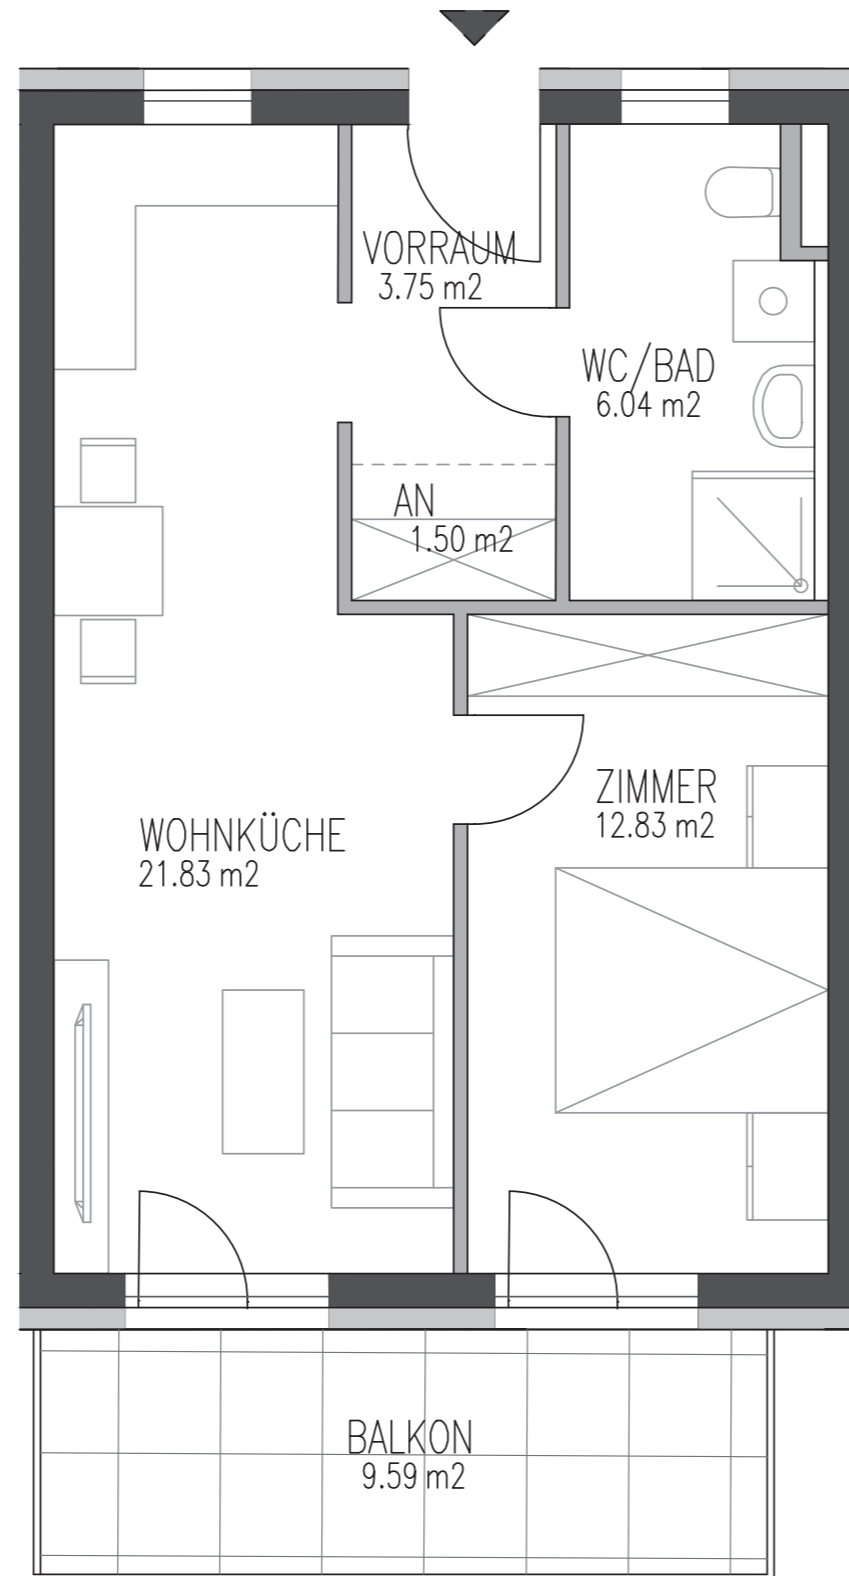

PREIS: € 169.620,--

Dieser Plan ist zum Anfertigen von Einbaumöbeln nicht geeignet. Statische und bauphysikalische Details sind nicht Planinhalt. Die Einrichtung ist nur illustativ dargestellt und erfolgt laut Ausstattungsbeschreibung. Mass- und Flächentoleranz +/- 3%. Satz und Druckfehler ausgenommen.

Ein Projekt der

