


HILL RESORTS


am Schlosspark

TOP 9 1 OBERGESCHOSS

Wohnküche	21,63 m ²
Zimmer	12,83 m ²
WC/Bad	6,04 m ²
Vorraum	5,25 m ²
Gesamt	45,75 m²
Terrasse	32,56 m ²

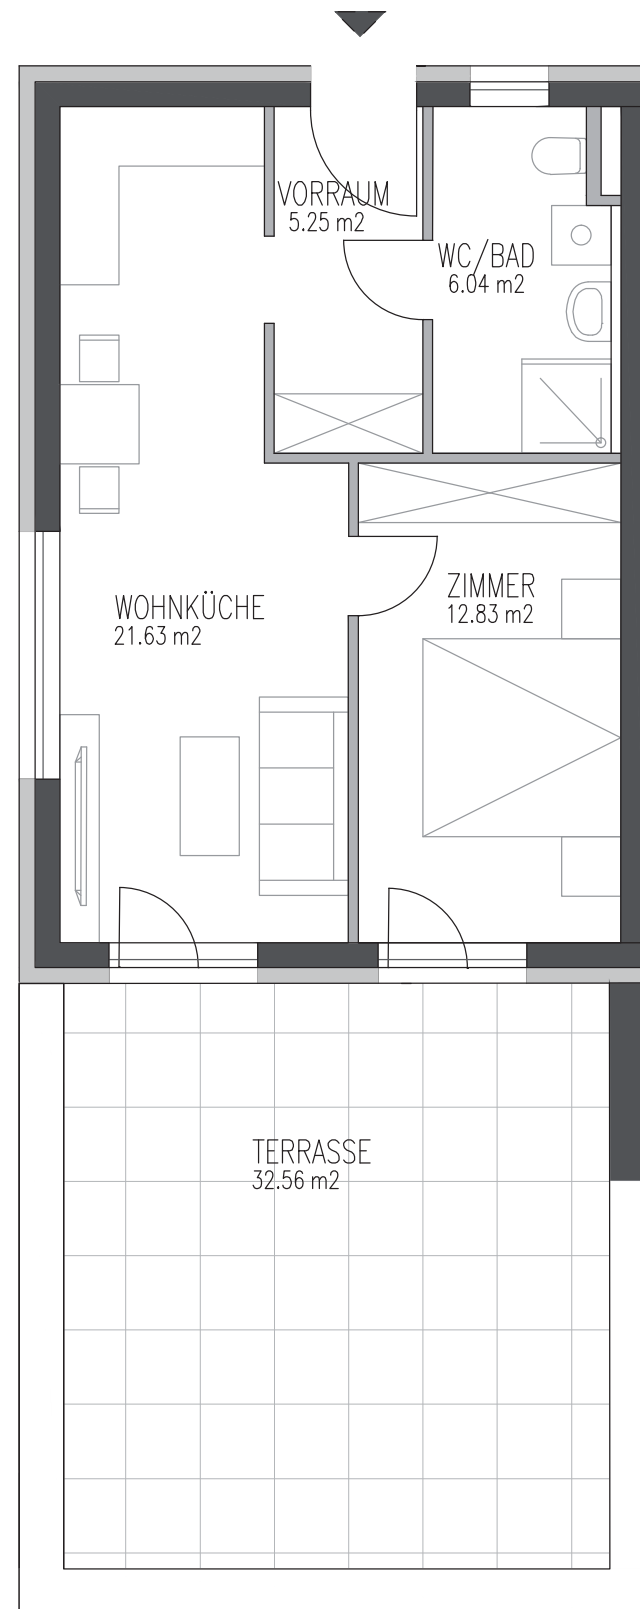

Ein Projekt der

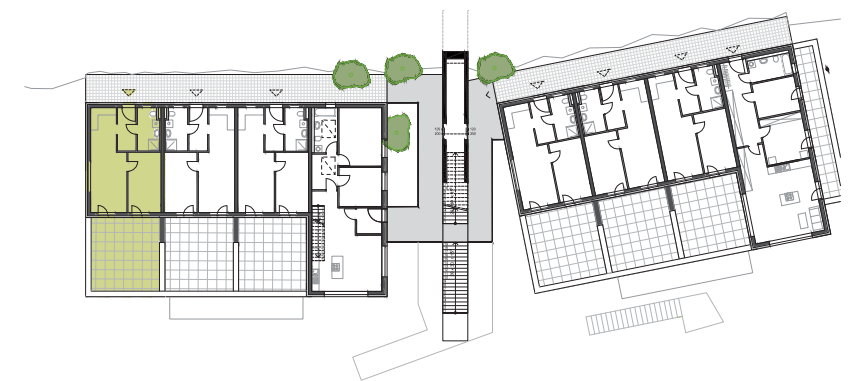

PREIS: € 181.540,--

Dieser Plan ist zum Anfertigen von Einbaumöbeln nicht geeignet. Statische und bauphysikalische Details sind nicht Planinhalt. Die Einrichtung ist nur illustativ dargestellt und erfolgt laut Ausstattungsbeschreibung. Mass- und Flächentoleranz +/- 3%. Satz und Druckfehler ausgenommen.

