
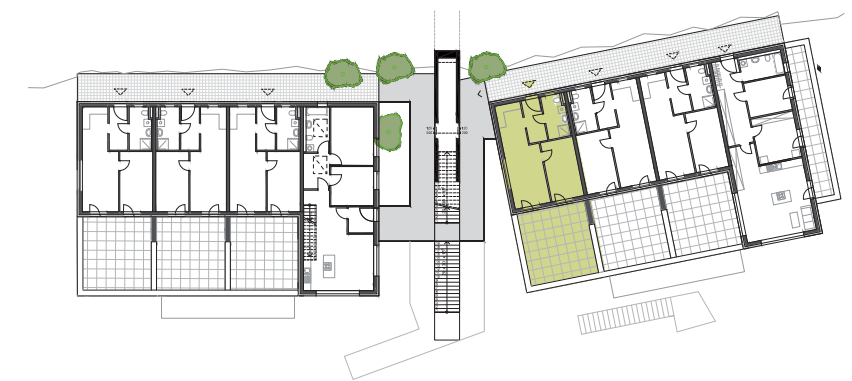


# HILL RESORTS

am Schlosspark

## TOP 13 EBENE 2

Wohnküche	21,63 m <sup>2</sup>
Zimmer	12,83 m <sup>2</sup>
WC/Bad	6,04 m <sup>2</sup>
Vorraum	5,25 m <sup>2</sup>
<b>Gesamt</b>	<b>45,75 m<sup>2</sup></b>
Terrasse	32,64 m <sup>2</sup>

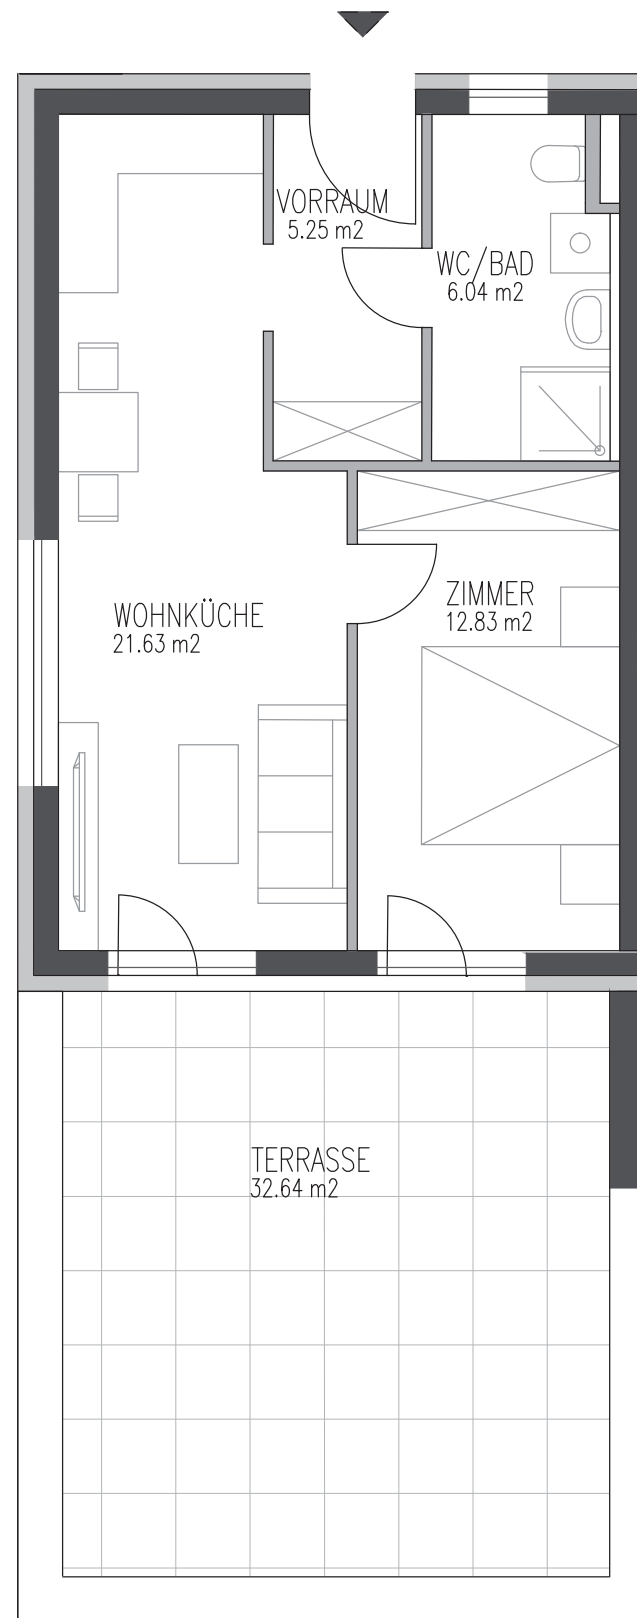

Ein Projekt der



BAS 52 Projekt GmbH  
Herrengasse 28  
Eingang: Frauengasse 7/9  
8010 Graz / Austria  
T + 43 316 44 50 50  
E [office@aira.at](mailto:office@aira.at)  
H [www.aira.at](http://www.aira.at)

**PREIS: € 181.340,--**

Dieser Plan ist zum Anfertigen von Einbaumöbeln nicht geeignet. Statische und bauphysikalische Details sind nicht Planinhalt. Die Einrichtung ist nur illustativ dargestellt und erfolgt laut Ausstattungsbeschreibung. Mass- und Flächentoleranz +/- 3%. Satz und Druckfehler ausgenommen.

