
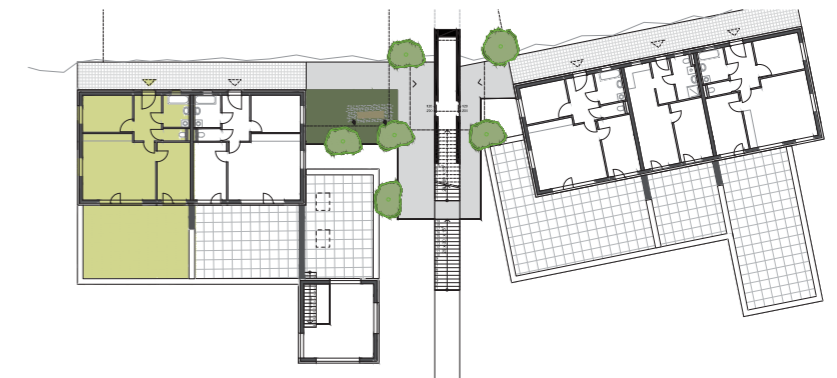


HILL RESORTS

am Schlosspark

TOP 17 EBENE 3

Wohnküche	30,26 m ²
Zimmer 1	12,09 m ²
Zimmer 2	12,43 m ²
Vorraum	7,11 m ²
AN	1,13 m ²
Bad	5,44 m ²
WC	1,85 m ²
Gesamt	70,31 m²
Terrasse	50,45 m ²

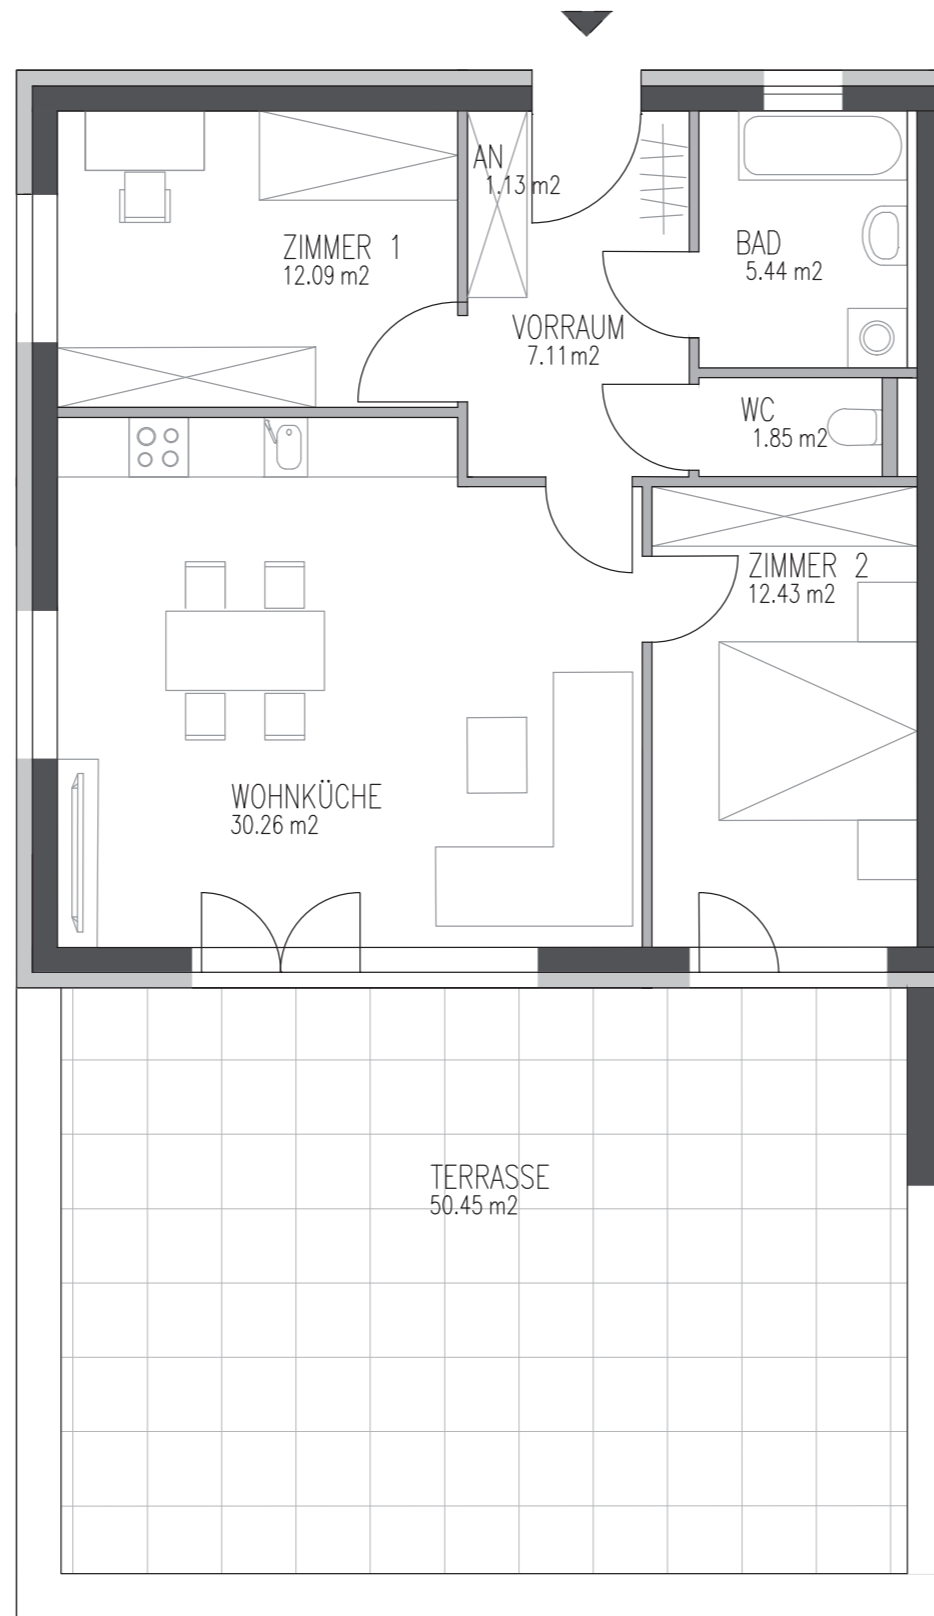

Ein Projekt der



BAS 52 Projekt GmbH
 Herrngasse 28
 Eingang: Frauengasse 7/9
 8010 Graz / Austria
 T + 43 316 44 50 50
 E office@aira.at
 H www.aira.at

PREIS: € 292.300,--

Dieser Plan ist zum Anfertigen von Einbaumöbeln nicht geeignet. Statische und bauphysikalische Details sind nicht Planinhalt. Die Einrichtung ist nur illustativ dargestellt und erfolgt laut Ausstattungsbeschreibung. Mass- und Flächentoleranz +/- 3%. Satz und Druckfehler ausgenommen.

