
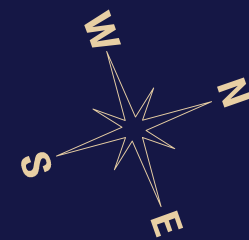


HILL RESORTS

am Schlosspark

TOP 6 EBENE 1

Wohnküche	21,83 m ²
Zimmer	12,83 m ²
WC/Bad	6,04 m ²
Vorraum	3,75 m ²
AN	1,50 m ²
Gesamt	45,95 m²
Balkon	9,59 m ²
Kellerabteil 06	6,28 m ²
Kellerabteil 06a	6,00 m ²

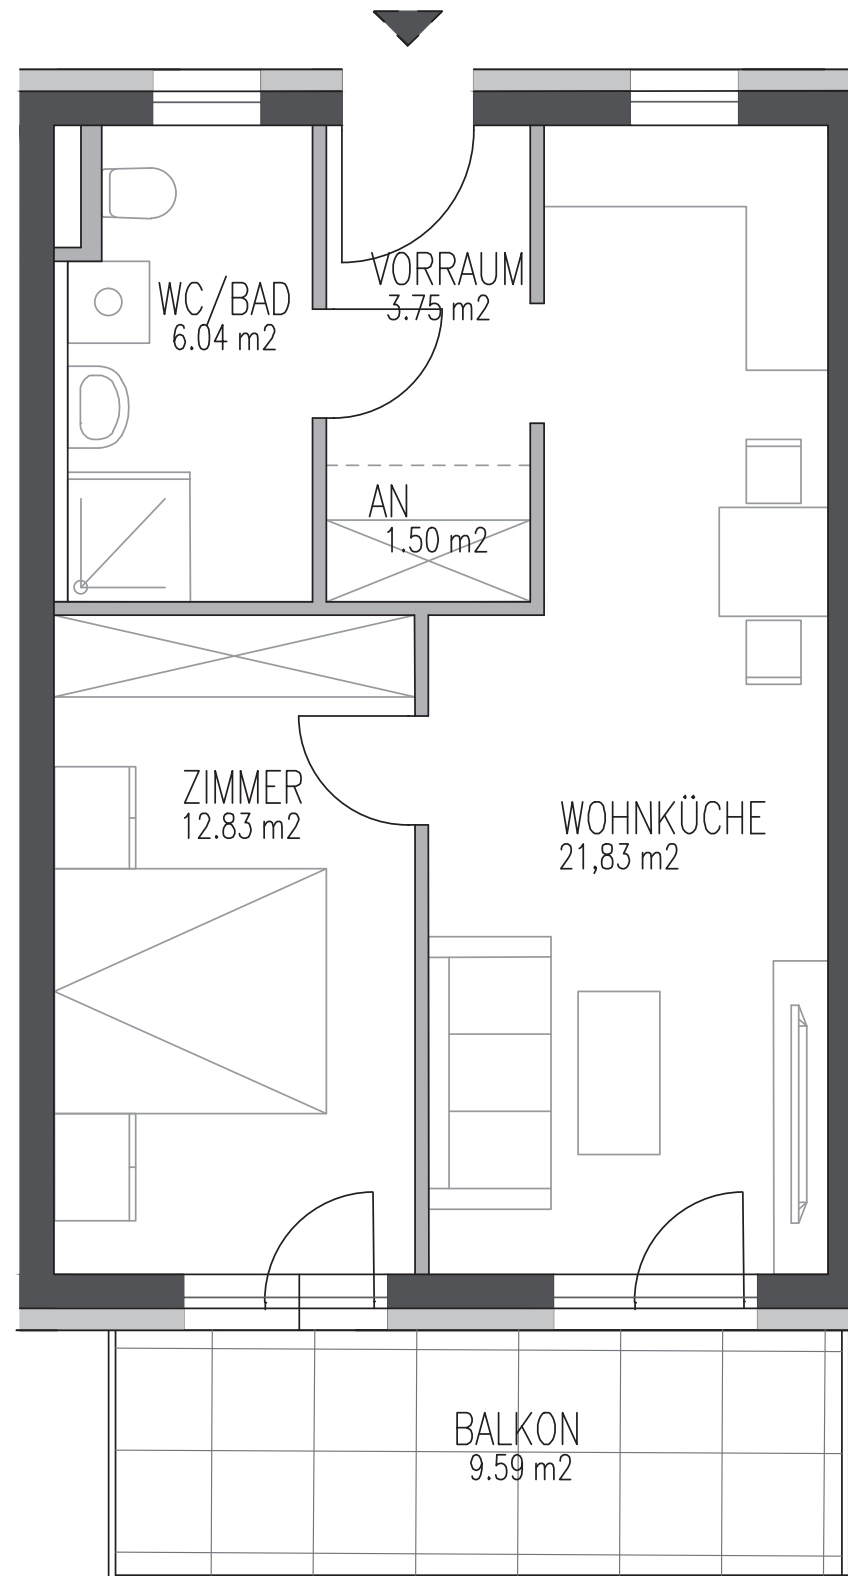

Ein Projekt der



BAS 52 Projekt GmbH
Herrengasse 28
Eingang: Frauengasse 7/9
8010 Graz / Austria
T + 43 316 44 50 50
E office@aira.at
H www.aira.at



PREIS: € 182.600,--

Dieser Plan ist zum Anfertigen von Einbaumöbeln nicht geeignet. Statische und bauphysikalische Details sind nicht Planinhalt. Die Einrichtung ist nur illustativ dargestellt und erfolgt laut Ausstattungsbeschreibung. Mass- und Flächentoleranz +/- 3%. Satz und Druckfehler ausgenommen.