


HILL RESORTS

am Schlosspark

TOP 15 EBENE 2


| | |
|-----------------|----------------------------|
| Küche | 6,10 m ² |
| Wohnen/Schlafen | 14,22 m ² |
| WC/Bad | 6,04 m ² |
| Vorraum | 6,75 m ² |
| Gesamt | 33,11 m² |
| Terrasse | 15,30 m ² |
| Kellerabteil 15 | 7,01 m ² |

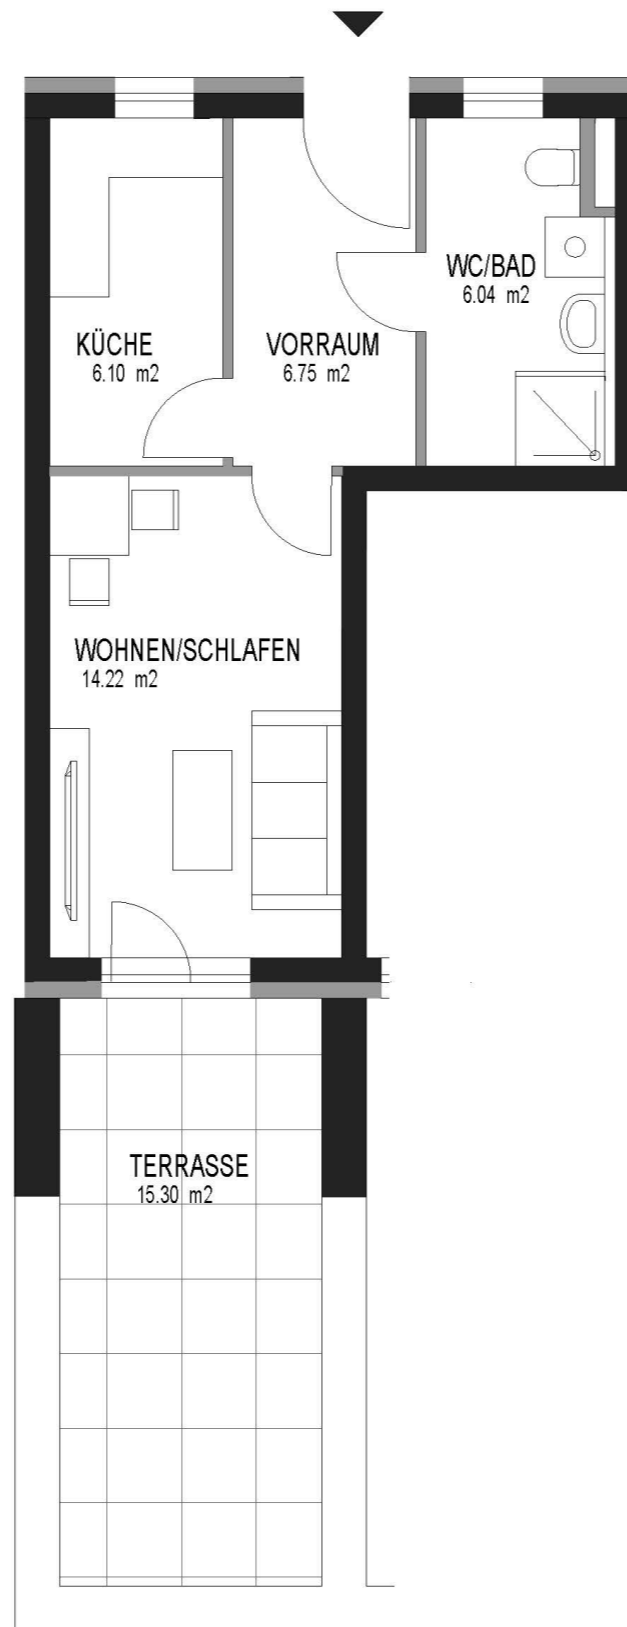

Ein Projekt der



BAS 52 Projekt GmbH
Herrengasse 28
Eingang: Frauengasse 7/9
8010 Graz / Austria
T + 43 316 44 50 50
E office@aira.at
H www.aira.at

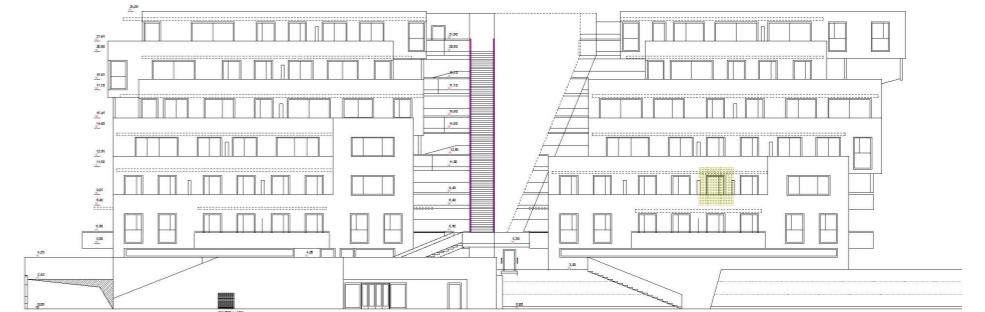

PREIS: € 136.600,--

Dieser Plan ist zum Anfertigen von Einbaumöbeln nicht geeignet. Statische und bauphysikalische Details sind nicht Planinhalt. Die Einrichtung ist nur illustativ dargestellt und erfolgt laut Ausstattungsbeschreibung. Mass- und Flächentoleranz +/- 3%. Satz und Druckfehler ausgenommen.

