


HILL RESORTS

am Schlosspark

TOP 16 EBENE 2



Wohnküche	31,71 m ²
Zimmer 1	11,59 m ²
Zimmer 2	11,60 m ²
Zimmer 3	12,43 m ²
Bad	5,97 m ²
WC	1,79 m ²
Vorraum	16,23 m ²
AN	1,65 m ²
Gesamt	92,97 m²
Terrasse 1	23,87 m ²
Terrasse 2	15,30 m ²
Kellerabteil 16	7,05 m ²

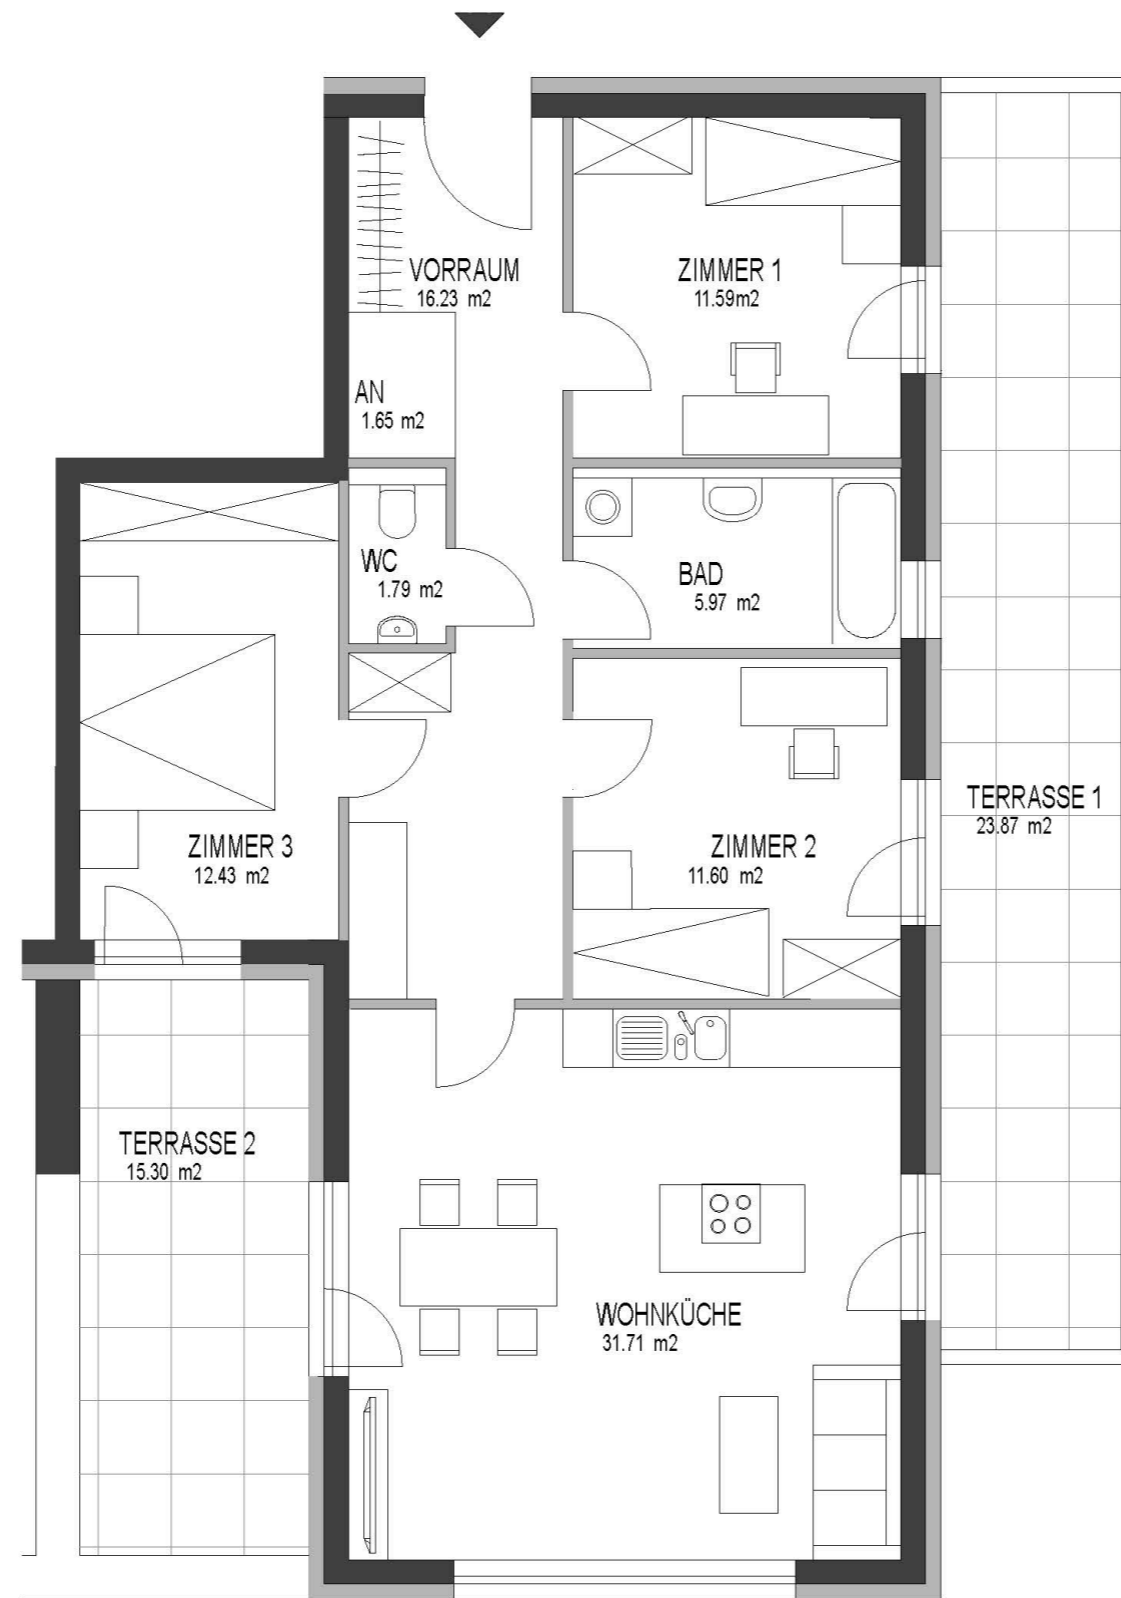

Ein Projekt der



BAS 52 Projekt GmbH
Herrengasse 28
Eingang: Frauengasse 7/9
8010 Graz / Austria
T + 43 316 44 50 50
E office@aira.at
H www.aira.at

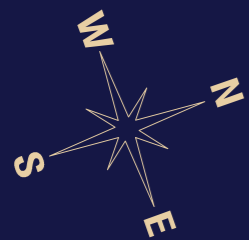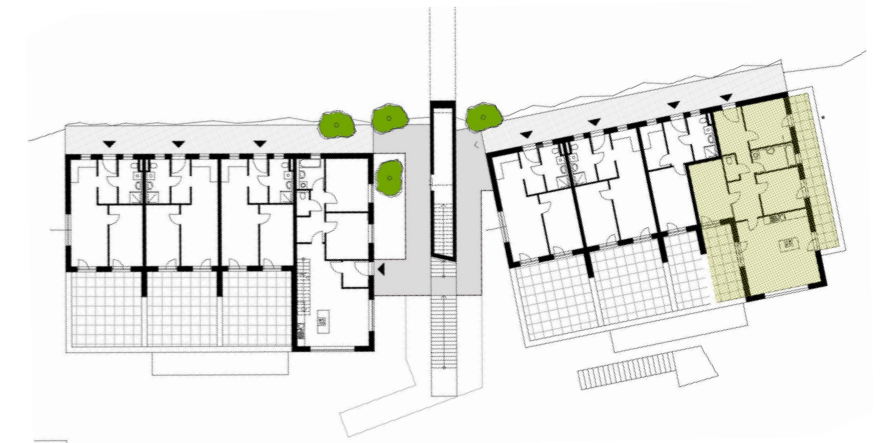

PREIS: € 393.700,--

Dieser Plan ist zum Anfertigen von Einbaumöbeln nicht geeignet. Statische und bauphysikalische Details sind nicht Planinhalt. Die Einrichtung ist nur illustativ dargestellt und erfolgt laut Ausstattungsbeschreibung. Mass- und Flächentoleranz +/- 3%. Satz und Druckfehler ausgenommen.