


HILL RESORTS

am Schlosspark

TOP 23 EBENE 4

Wohnküche	37,05 m ²
Zimmer 1	16,41 m ²
Zimmer 2	13,50 m ²
Vorraum	11,78 m ²
AR	1,87 m ²
Bad	5,79 m ²
WC	2,33 m ²
Gesamt	88,73 m²
Terrasse	23,42 m ²
Kellerabteil 23	9,06 m ²

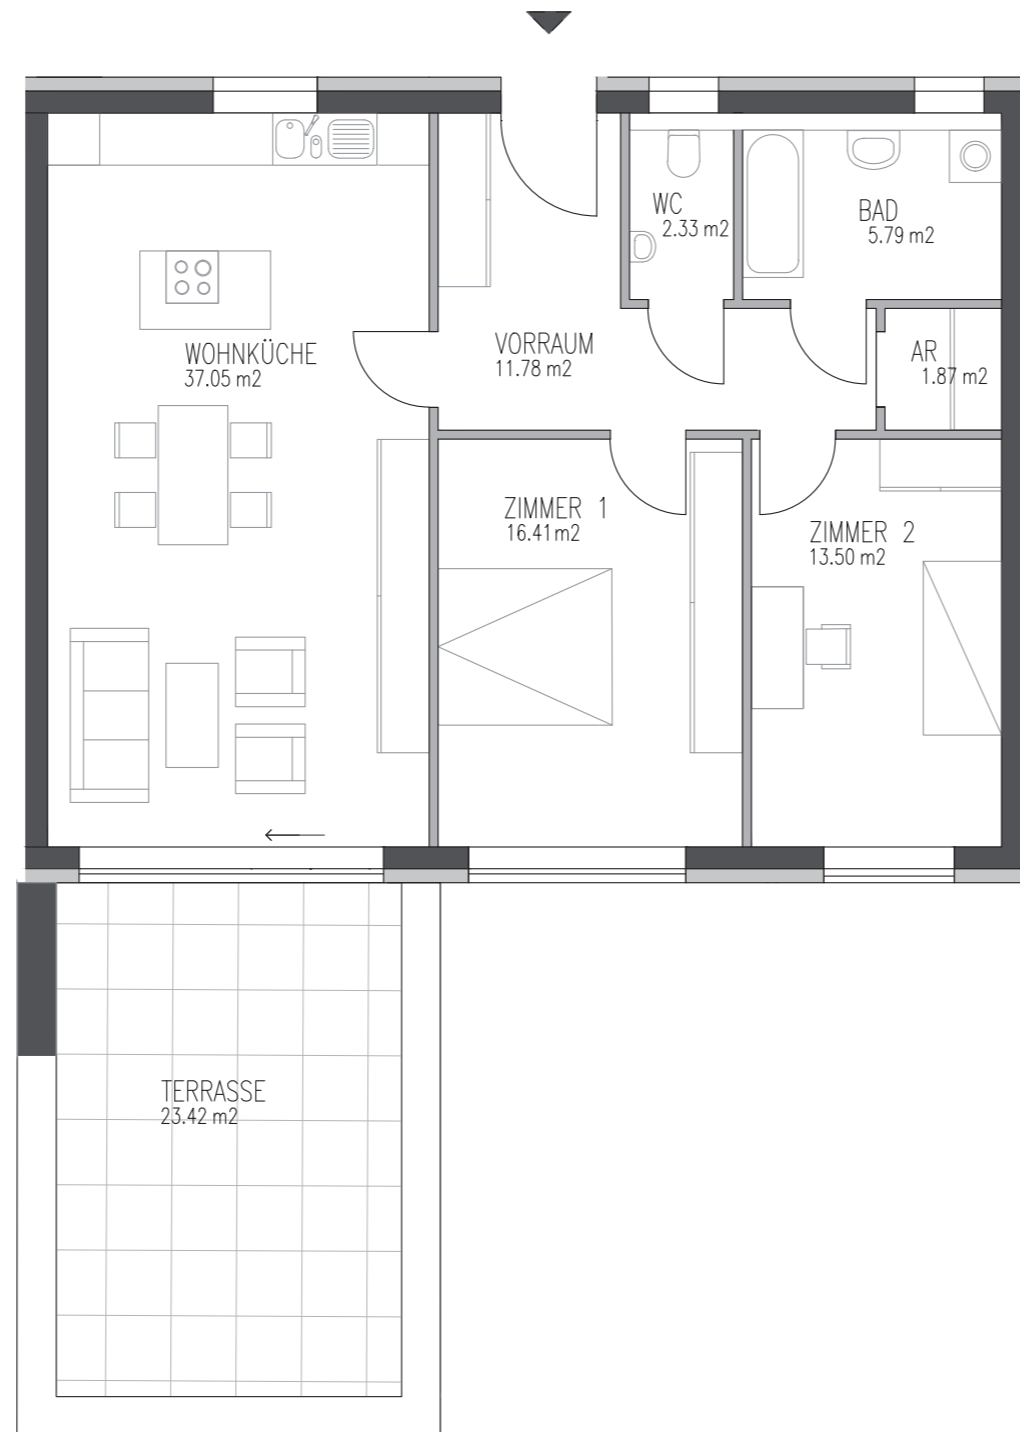

Ein Projekt der



BAS 52 Projekt GmbH
 Herrngasse 28
 Eingang: Frauengasse 7/9
 8010 Graz / Austria
 T + 43 316 44 50 50
 E office@aira.at
 H www.aira.at



PREIS: € 399.100,--

Dieser Plan ist zum Anfertigen von Einbaumöbeln nicht geeignet. Statische und bauphysikalische Details sind nicht Planinhalt. Die Einrichtung ist nur illustativ dargestellt und erfolgt laut Ausstattungsbeschreibung. Mass- und Flächentoleranz +/- 3%. Satz und Druckfehler ausgenommen.

