
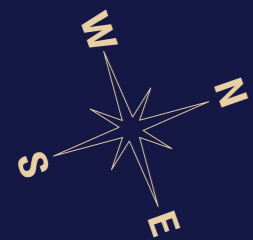


HILL RESORTS

am Schlosspark

TOP 32 EBENE 6



Wohnküche	34,21 m ²
Zimmer 1	16,41 m ²
Zimmer 2	15,08 m ²
Vorraum	12,26 m ²
AR	1,87m ²
Bad	6,45 m ²
WC	2,33 m ²
Gesamt	88,61 m²
Terrasse	26,56 m ²
Kellerabteil 32	9,29 m ²

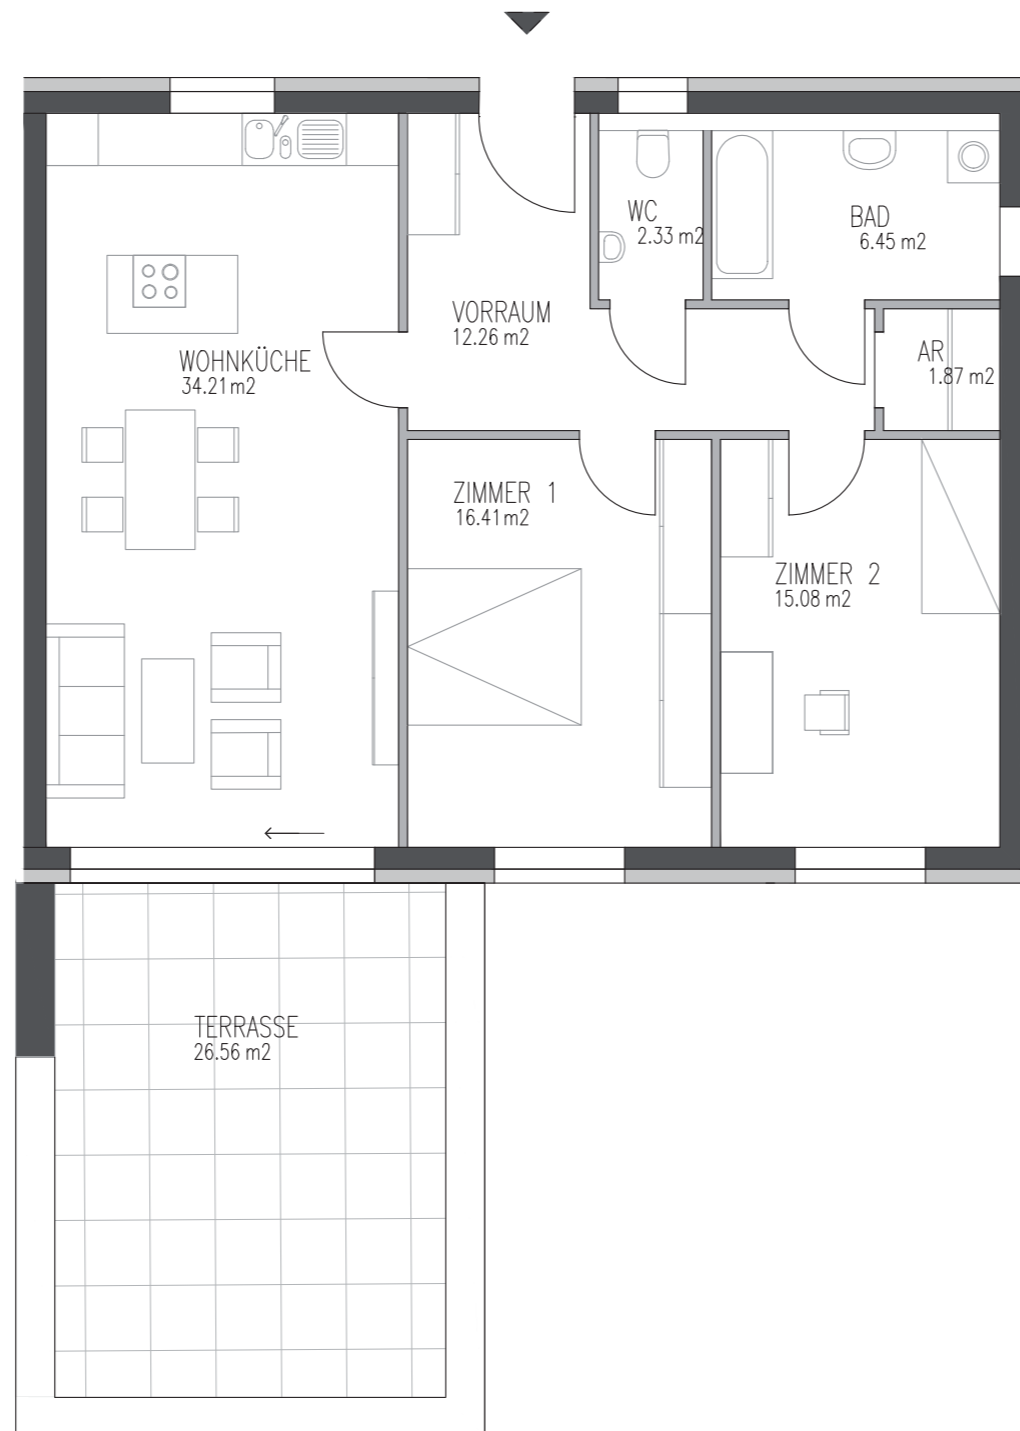

Ein Projekt der



BAS 52 Projekt GmbH
 Herrngasse 28
 Eingang: Frauengasse 7/9
 8010 Graz / Austria
 T + 43 316 44 50 50
 E office@aira.at
 H www.aira.at

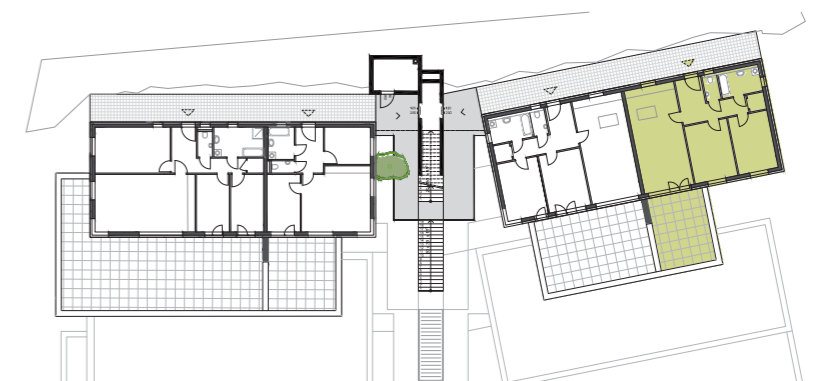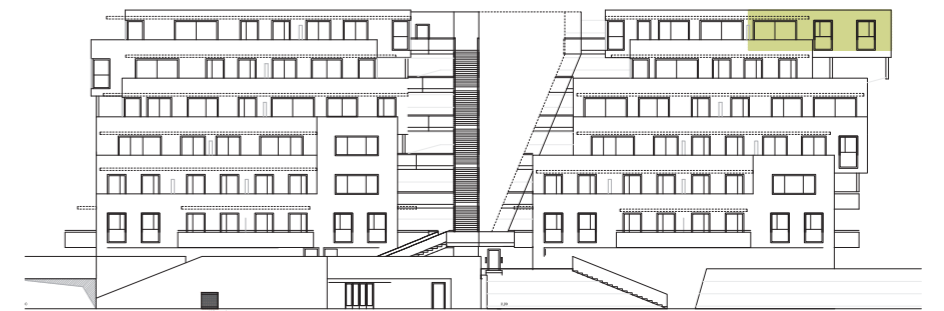

PREIS: € 451.200,--

Dieser Plan ist zum Anfertigen von Einbaumöbeln nicht geeignet. Statische und bauphysikalische Details sind nicht Planinhalt. Die Einrichtung ist nur illustrativ dargestellt und erfolgt laut Ausstattungsbeschreibung. Mass- und Flächentoleranz +/- 3%. Satz und Druckfehler ausgenommen.